



PIANTA PIANO FONDAZIONE

Scala 1 : 100

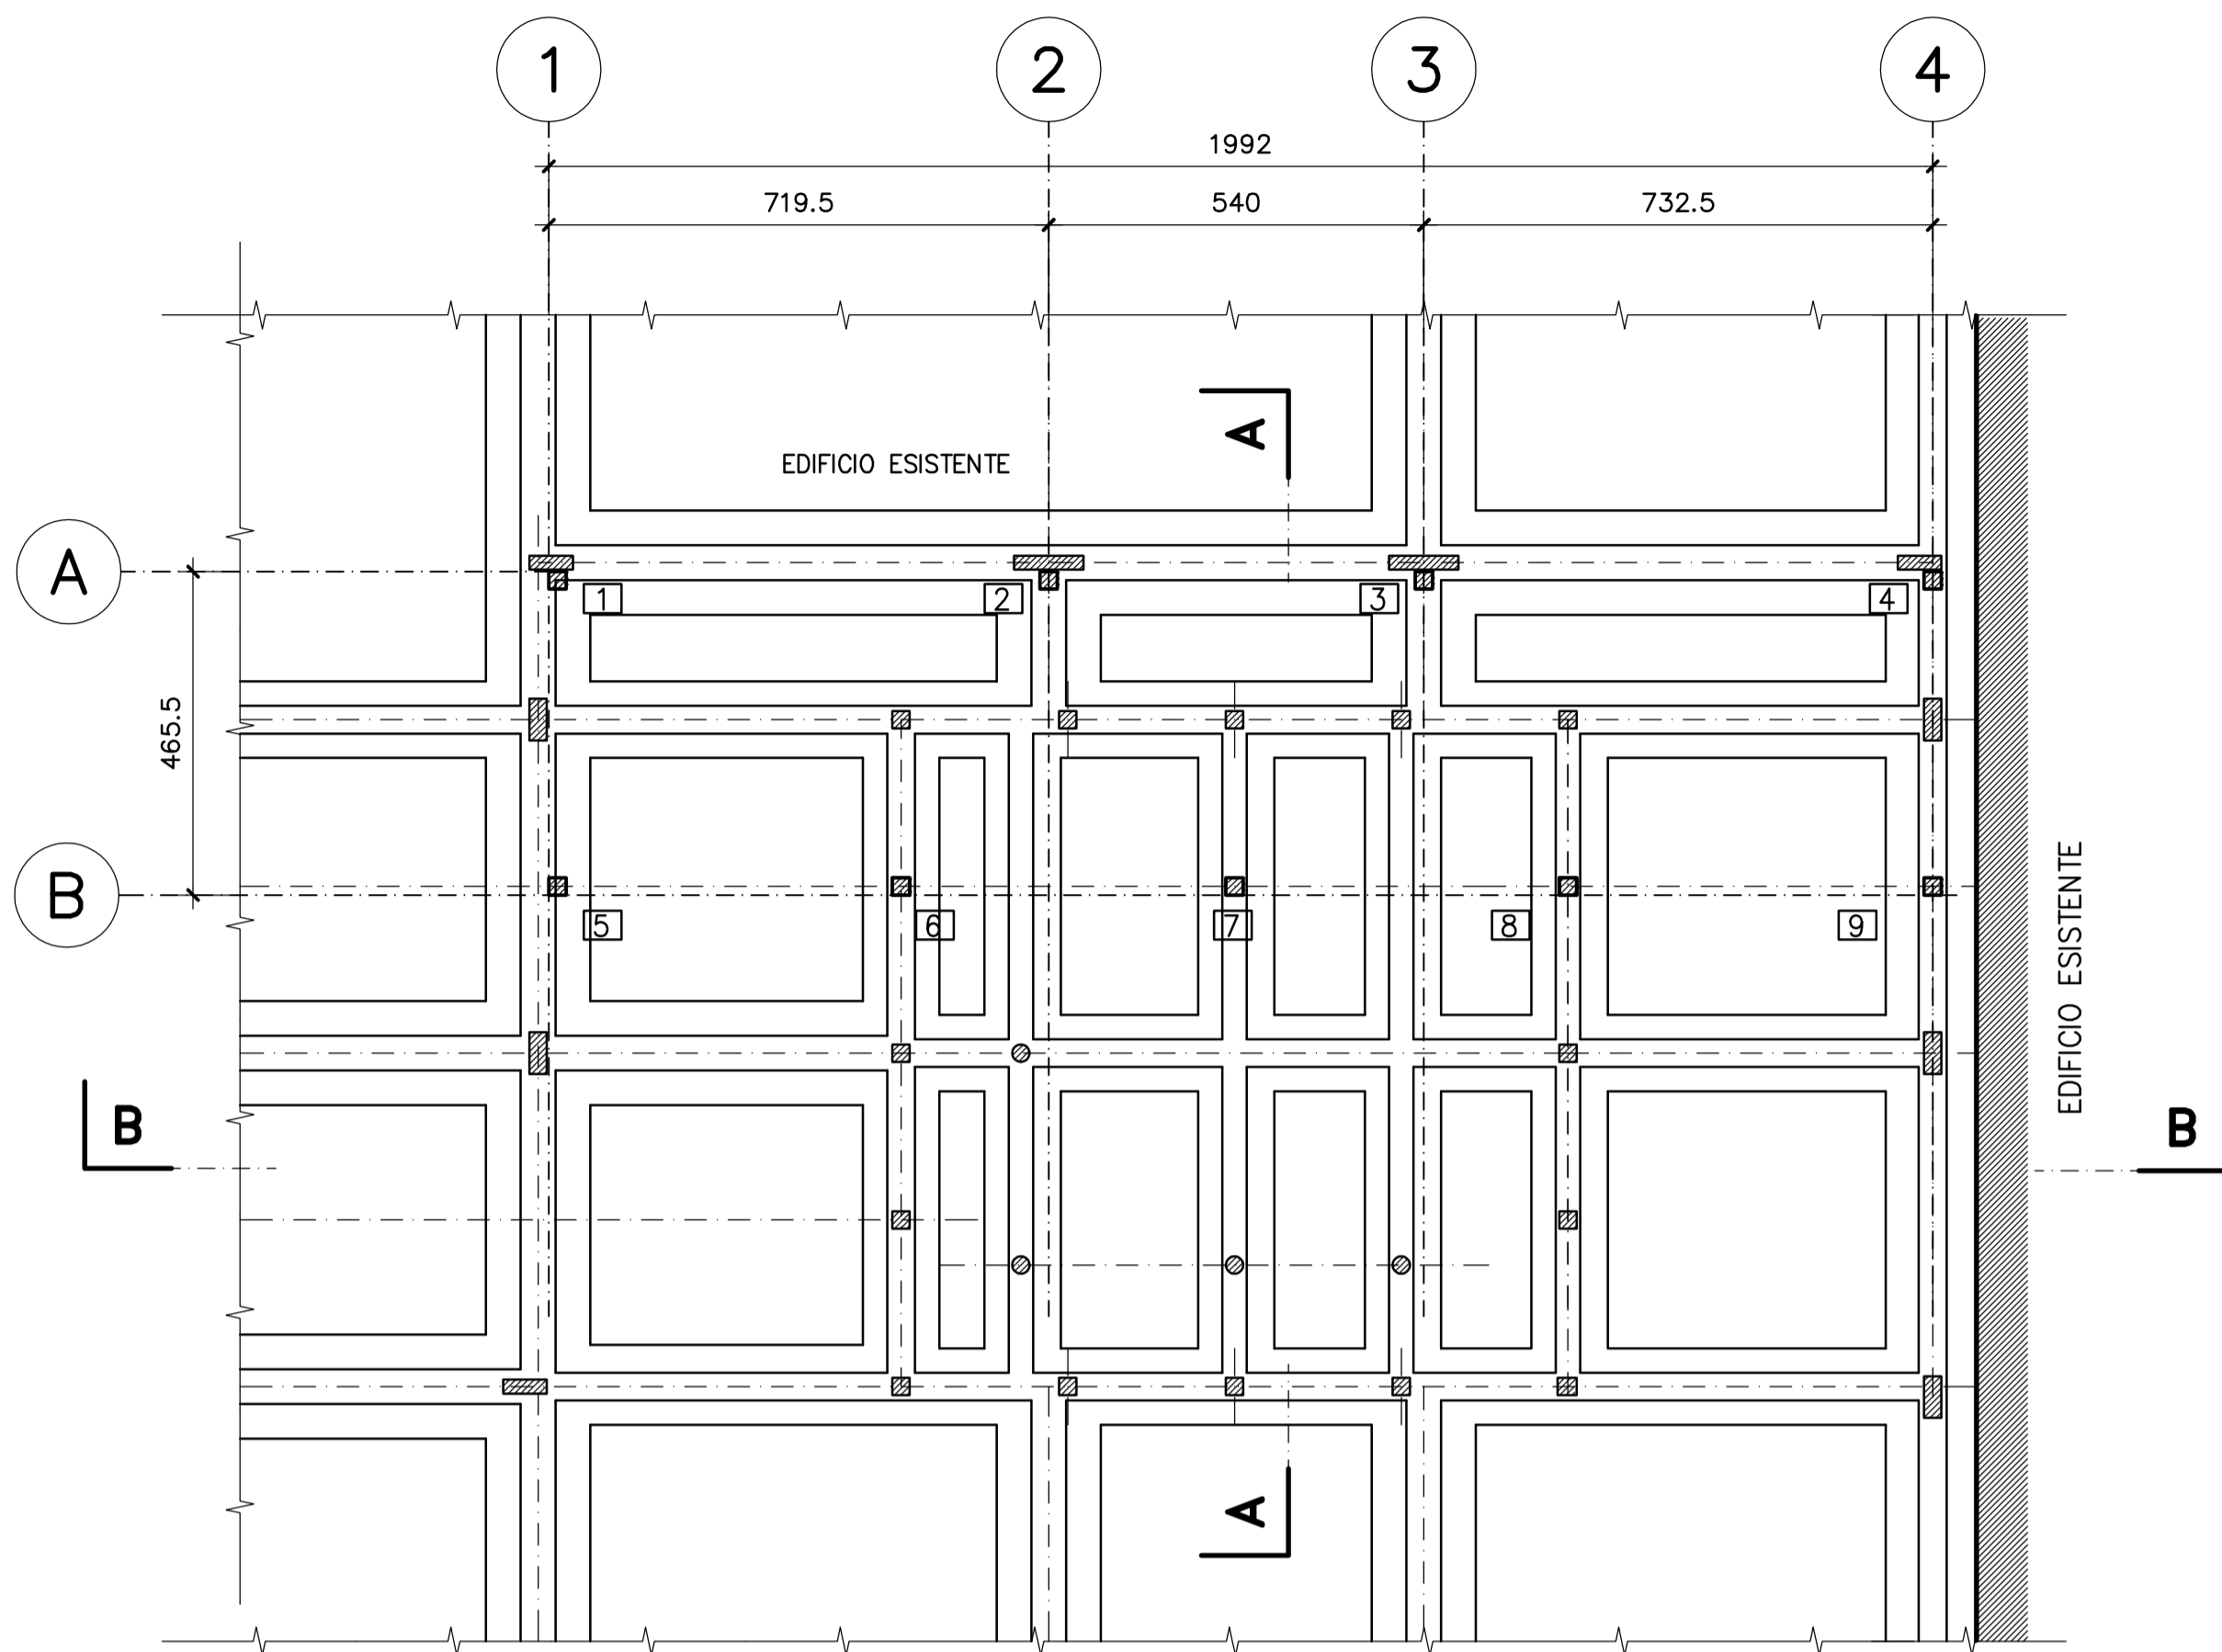


SEZIONE A-A

Scala 1 : 100

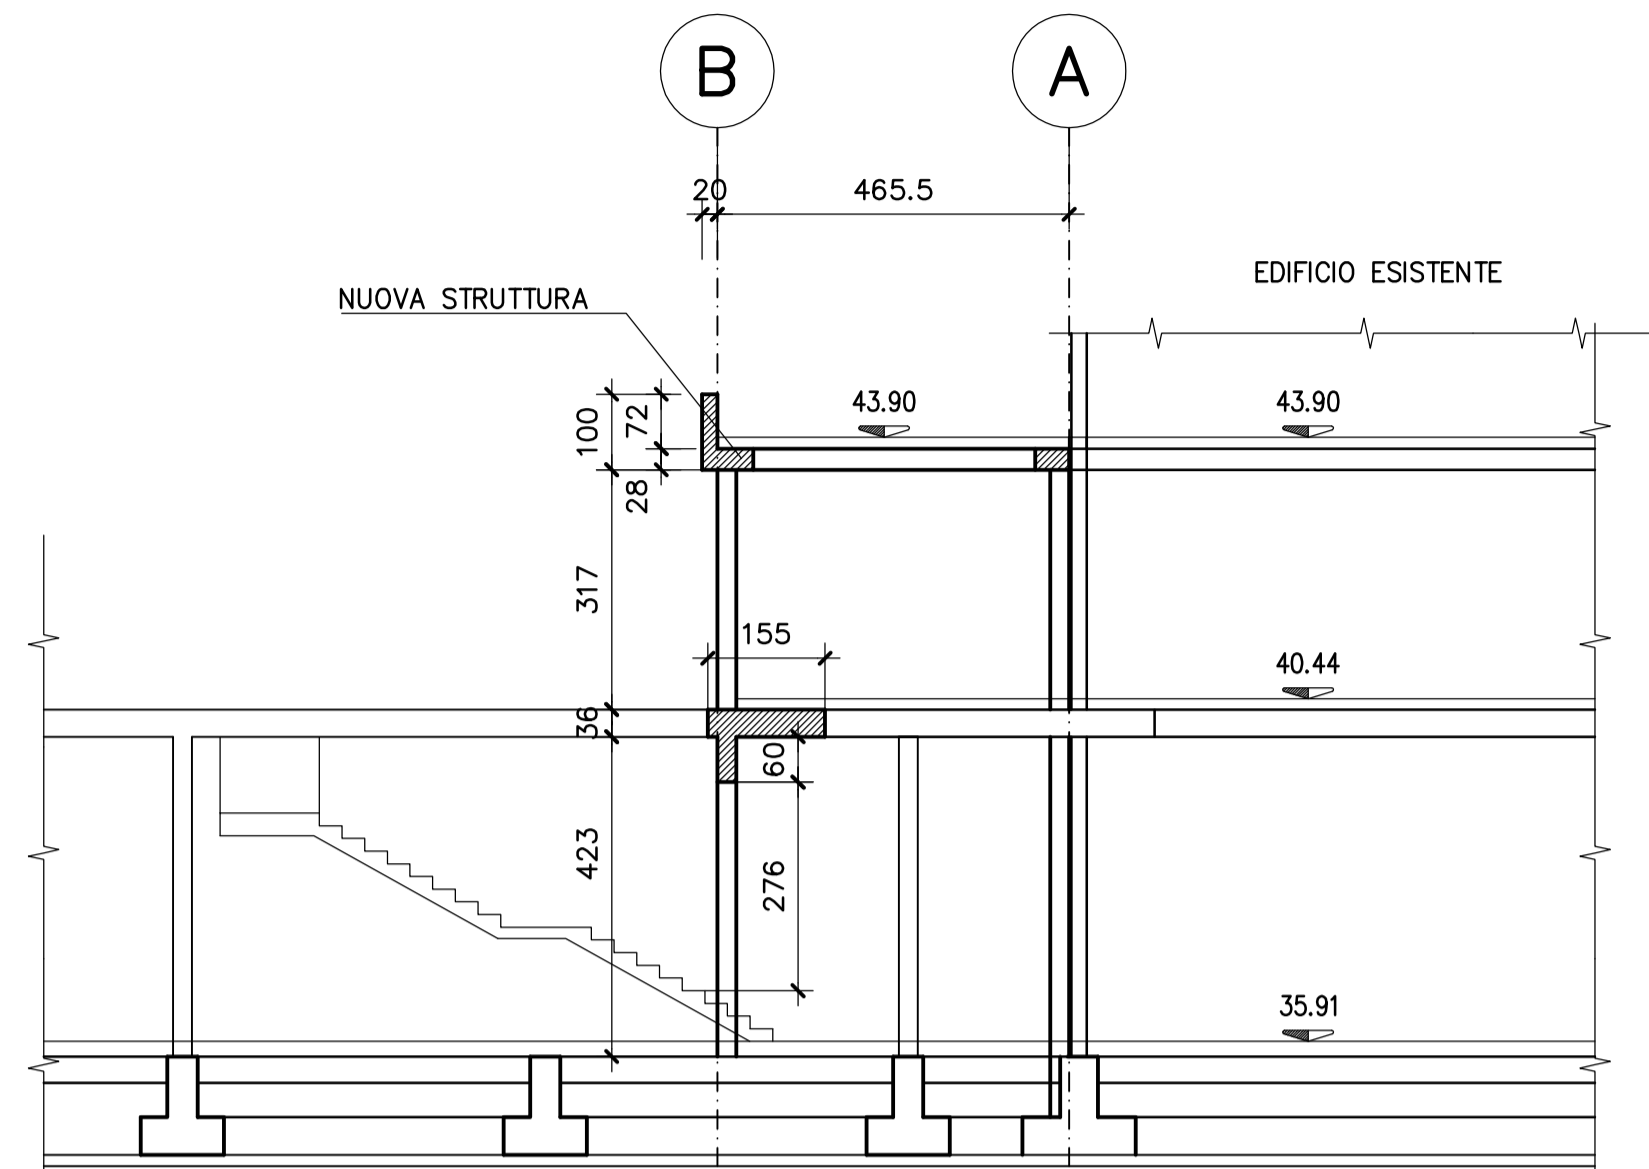

SEZIONE B-B

Scala 1 : 100

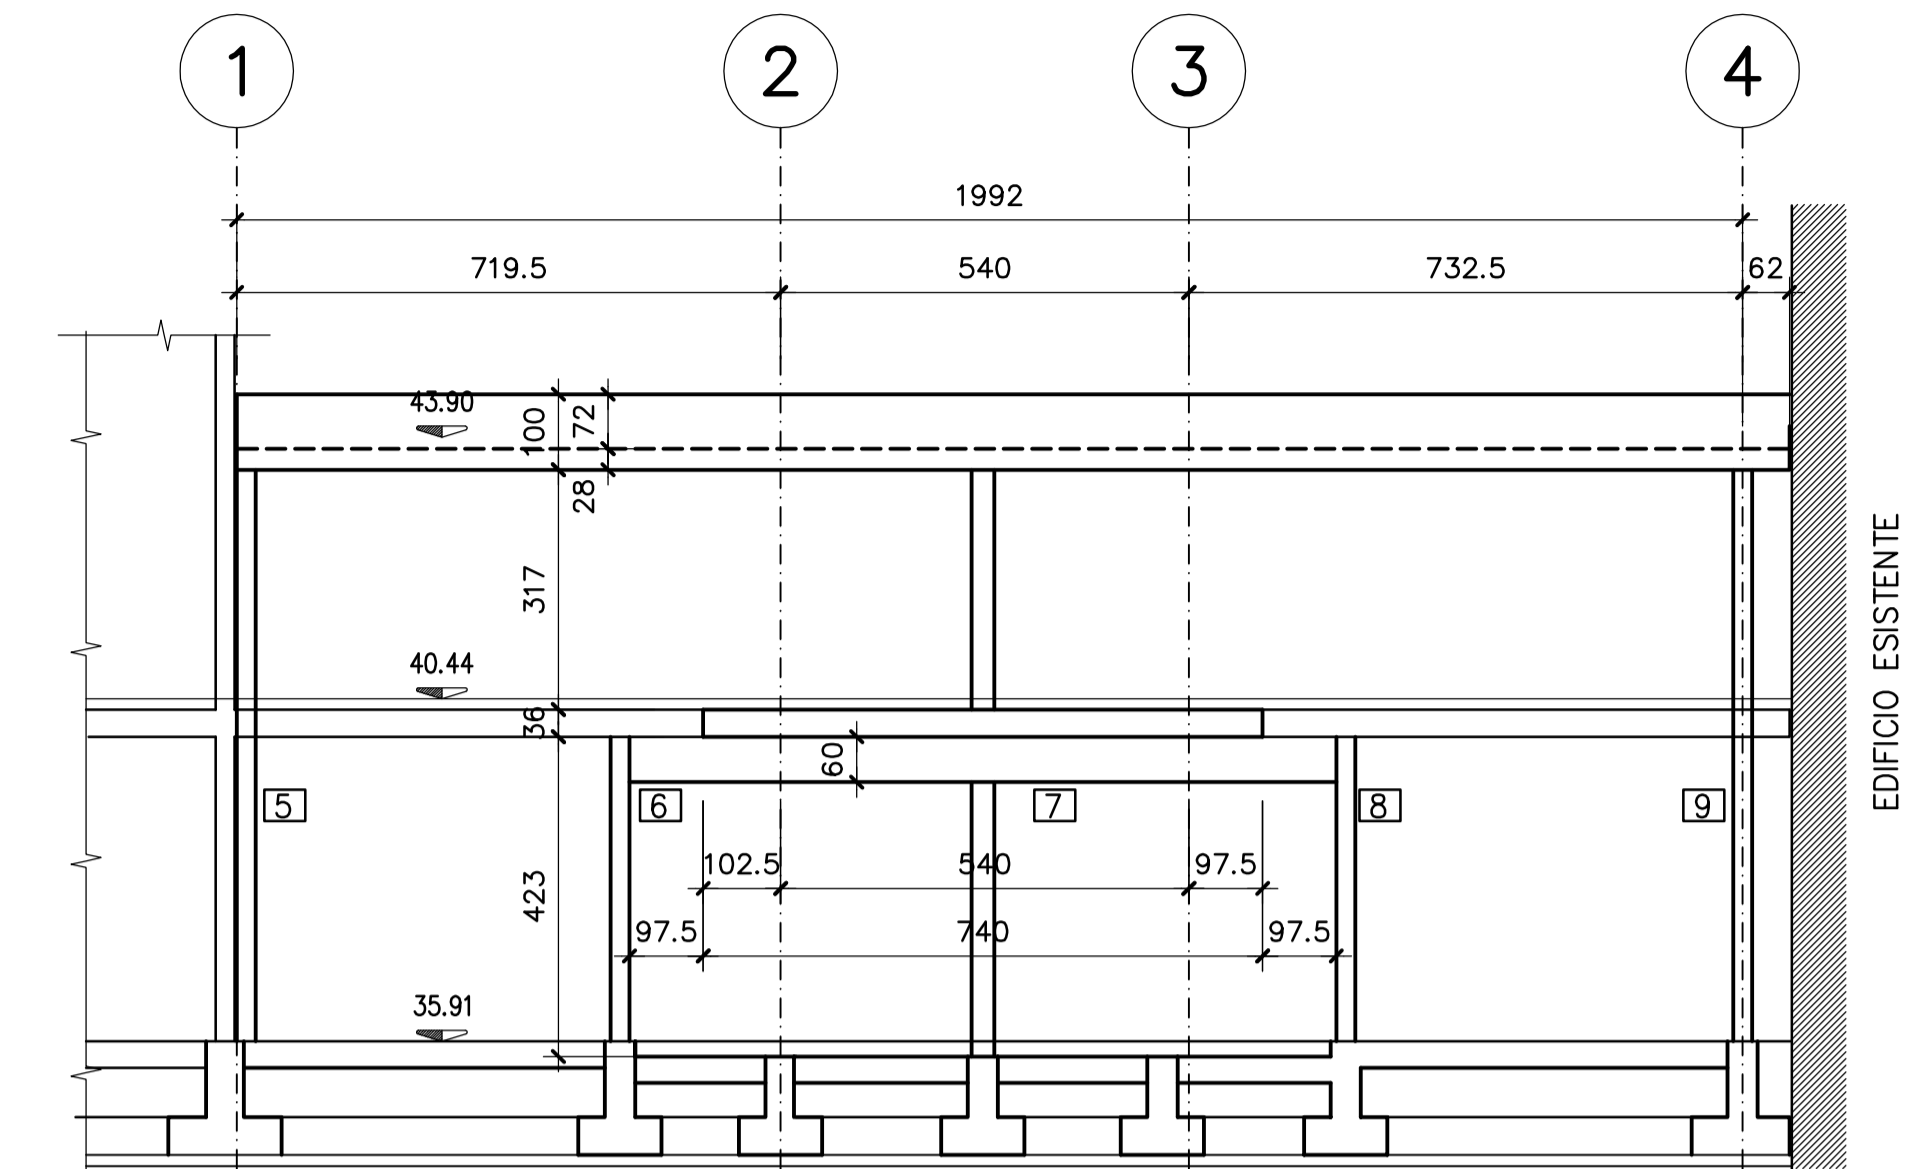


NOTE GENERALI

- PILASTRI 1, 2, 3, 4, 5, 7 E 9 NASCONO A LIVELLO FONDAZIONE
- PILASTRI 6 E 8 SONO ESISTENTI E DEVONO ESSERE CONSOLIDATI


PIANTA PIANO TERRA

Scala 1 : 100

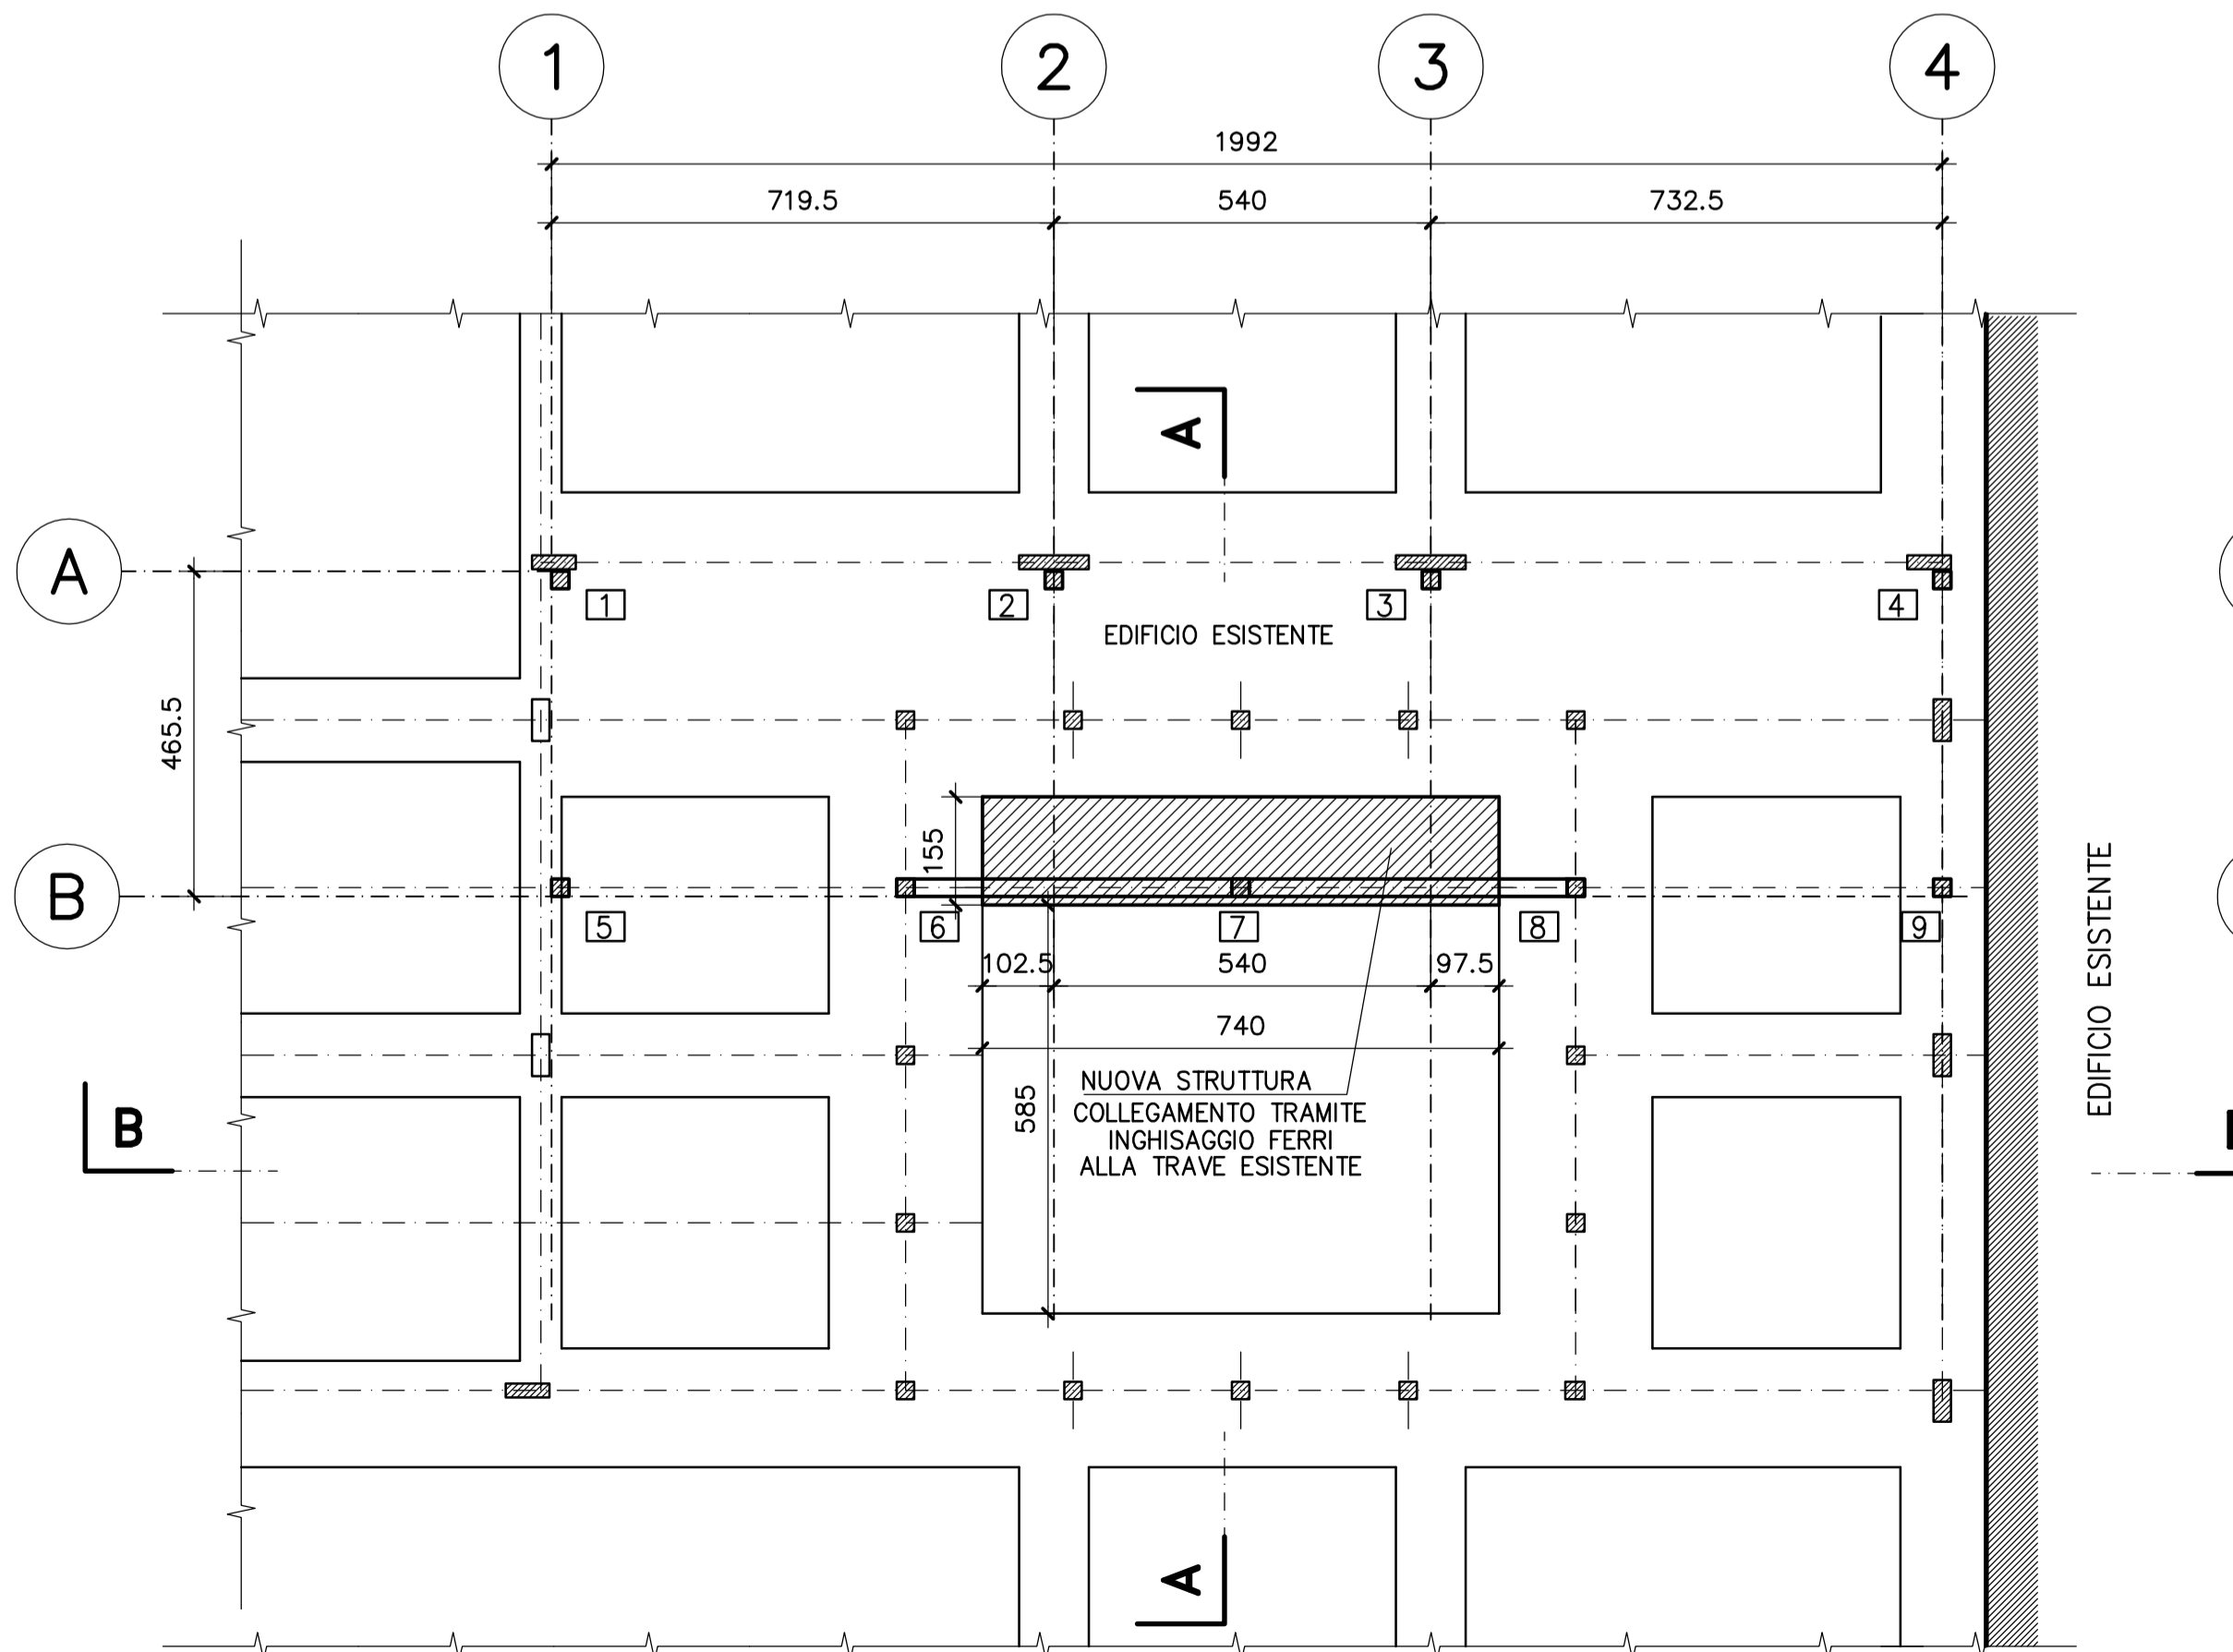

PIANTA PIANO PRIMO

Scala 1 : 100

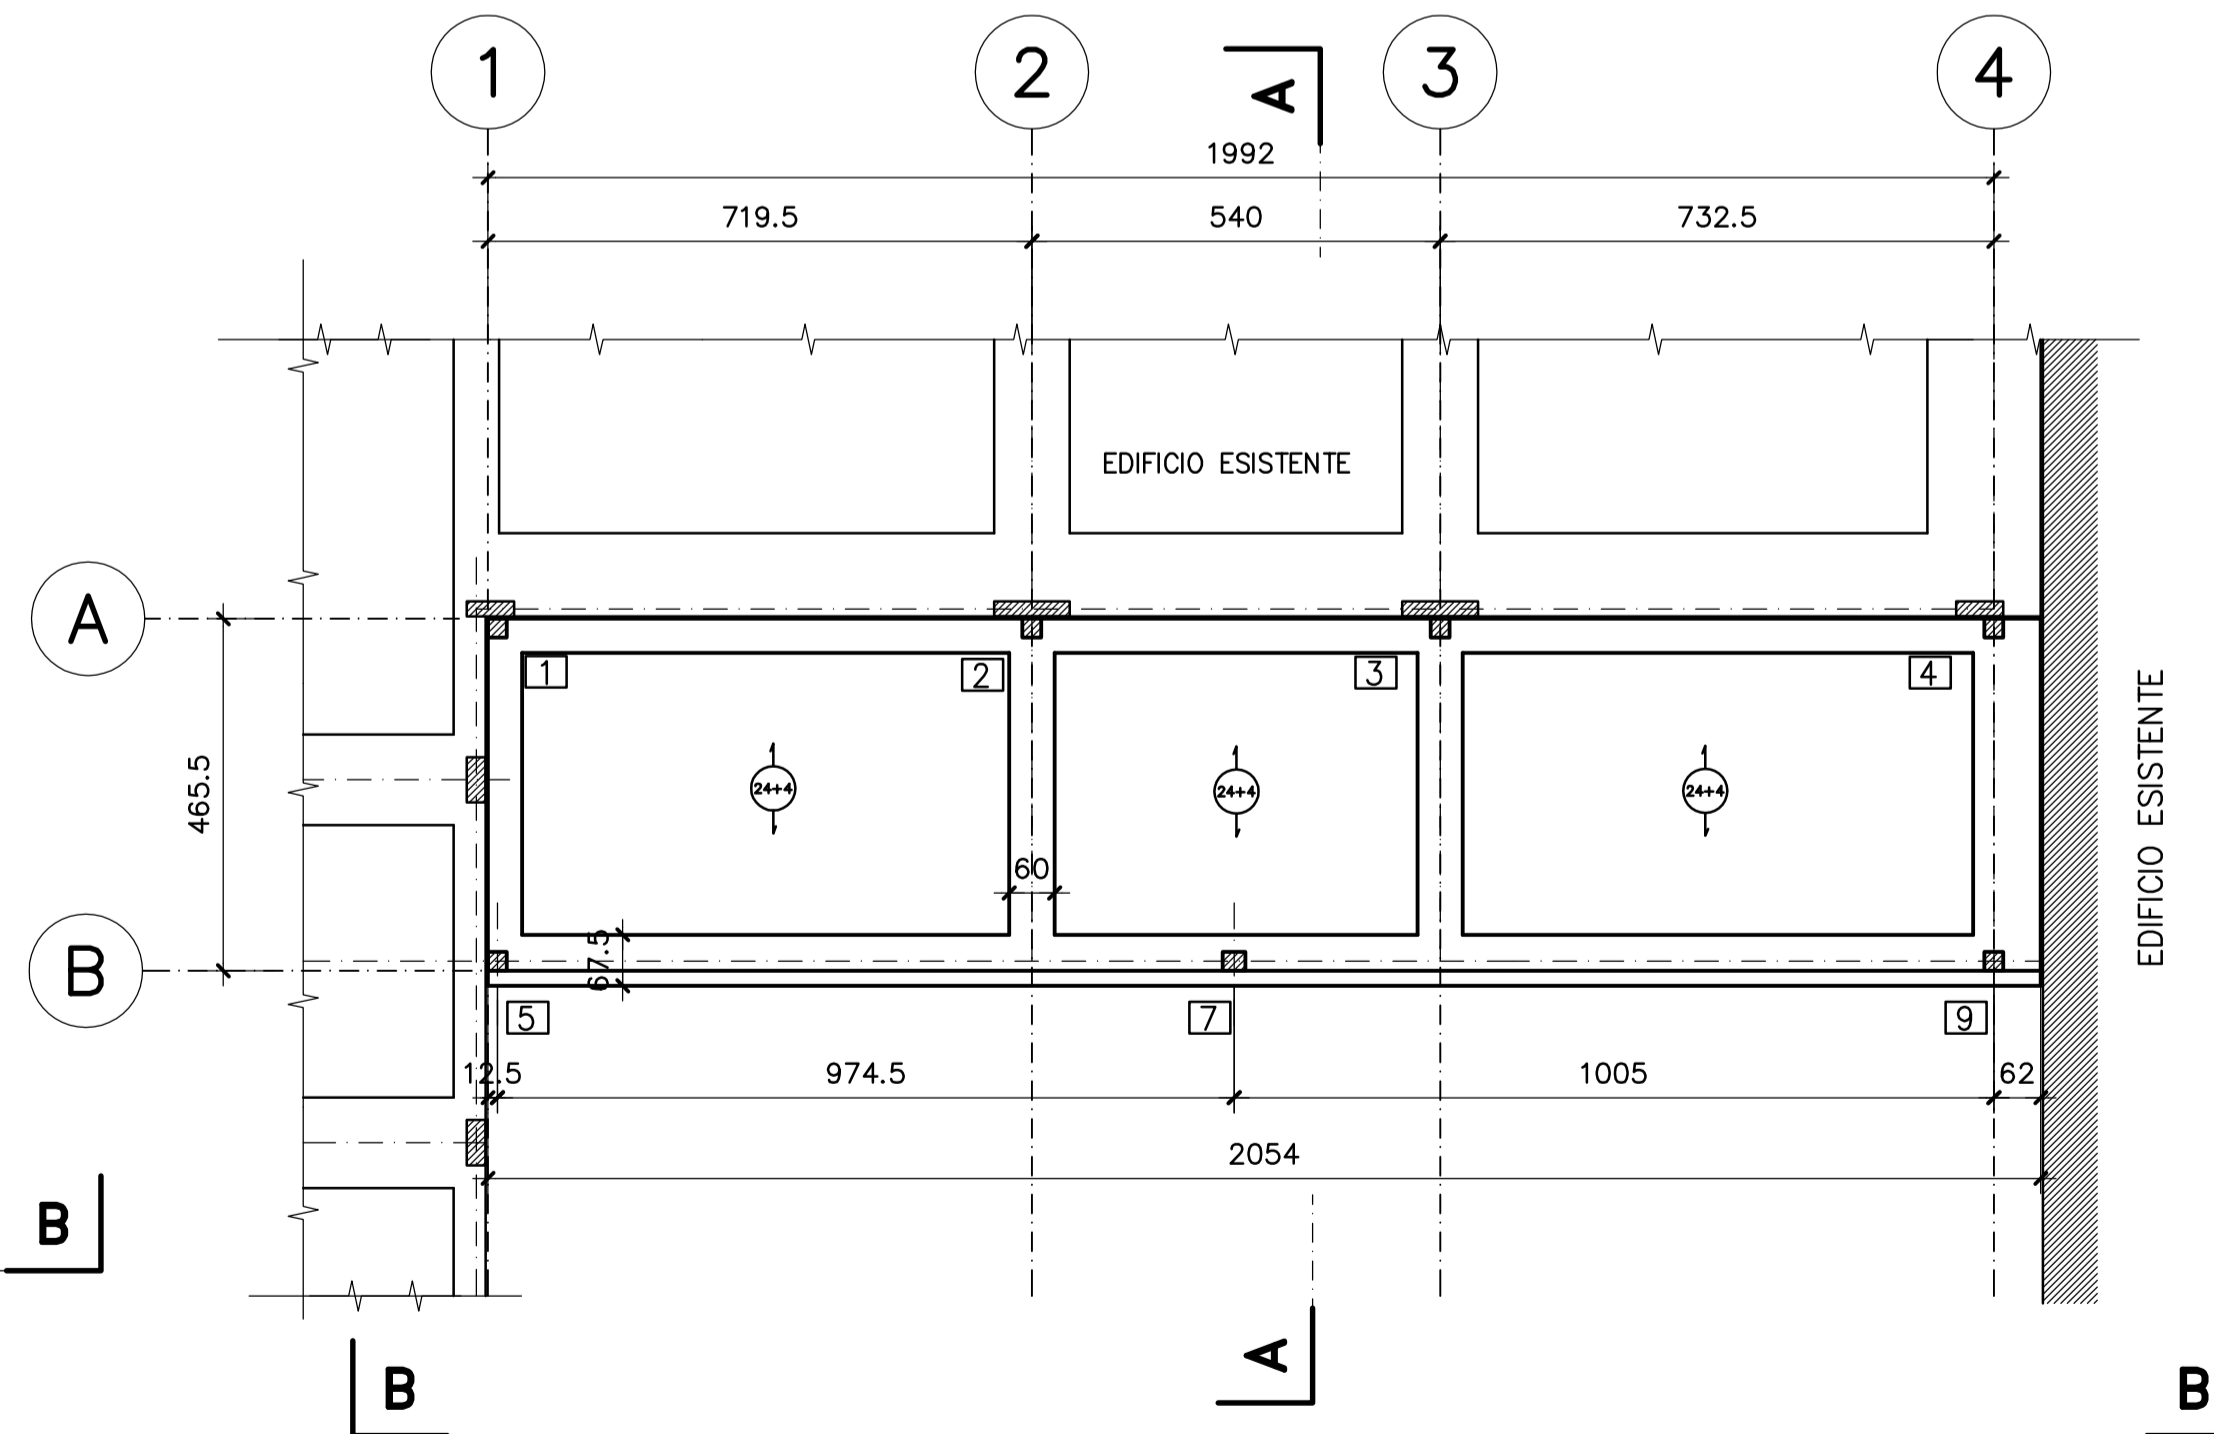

CLIENTE/CLIENT		FIRMA/SCALE		NUMERO/NUMBER		
ASL N° 3 GENOVESE Via Bertani 4 16125 Genova				2		
PROGETTISTA/DESIGNER		COMMESSA/ORDER		LOCALITA'/SITE		
P&M PLANNING & MANAGEMENT S.r.l. Via Corsica, 2115 - 16128 Genova Tel. 010 5981949 - Fax 010 5984222 e-mail info@omningegneria.it ING. CESARE GEMME		AMPLIAMENTO CAMERA CALDA DEA DEL P.O. VILLA SCASSI STUDIO DI FATTIBILITA'				
		TITOLO/TITLE				
		SCHEMA STRUTTURALE				
SIGLA/REFS		DATA/DATE	SCALA/SCALE	FOR./SIZE	DOCUMENTO N./DOCUMENT N.	REV.
		M. B.	FEB. 2015	1 : 100	A1	E626DOCB002
CONTR./ORDER		L. M.	FEB. 2015			
APPROV./APPROV.		C. G.	FEB. 2015			