



PIANTA PIANO FONDI
STATO DI FATTO

Scala 1 : 100

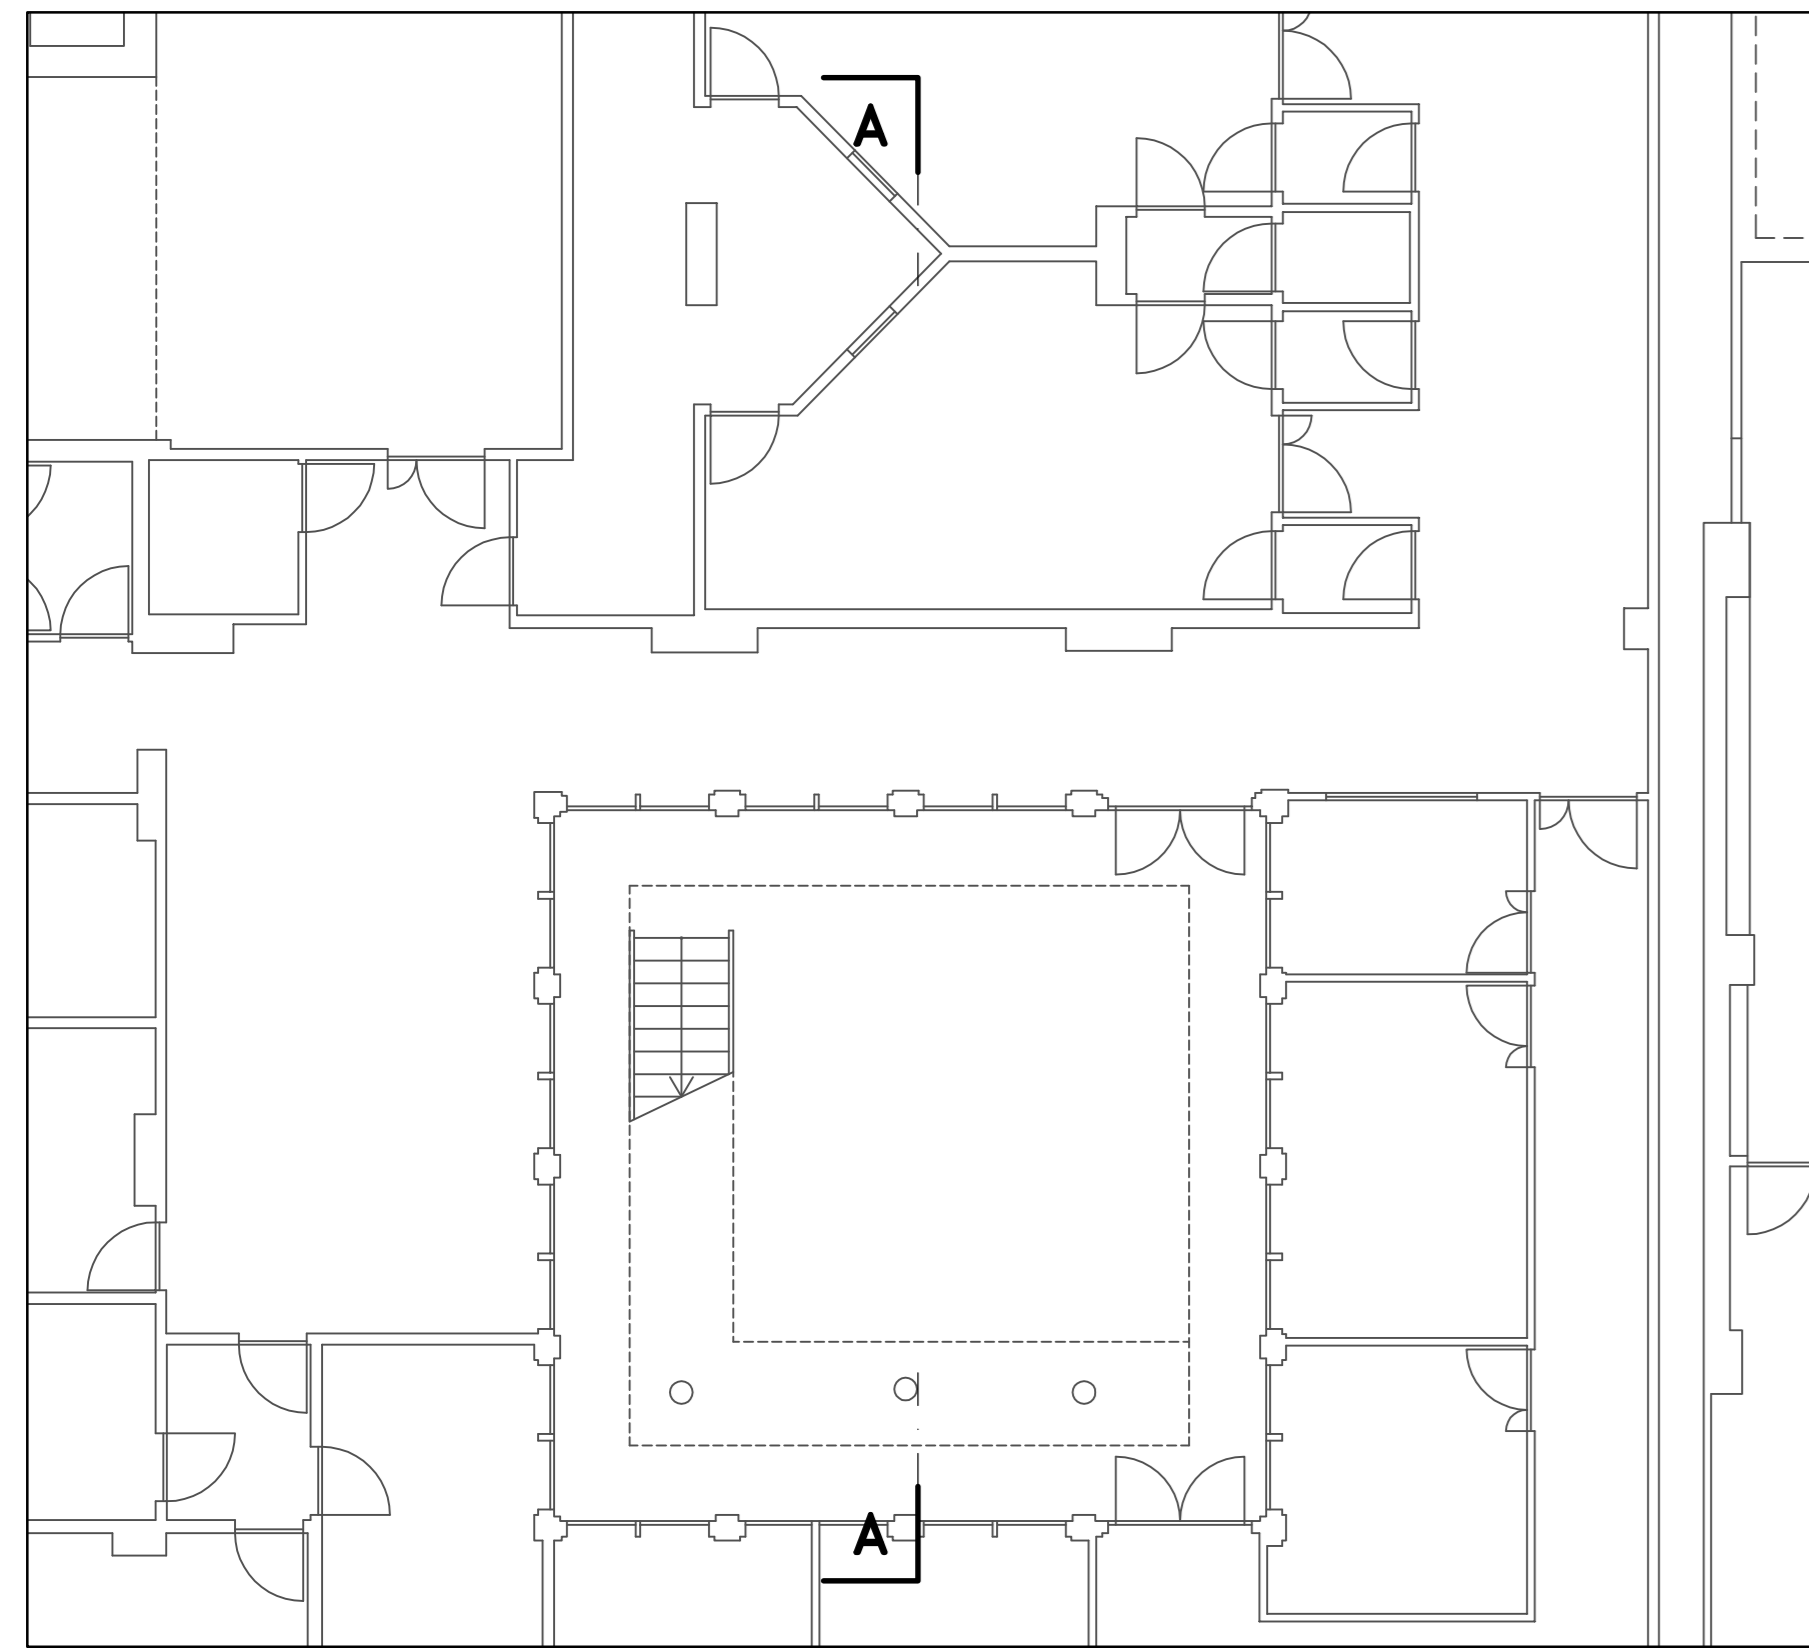


PIANTA PIANO TERRA
STATO DI FATTO

Scala 1 : 100

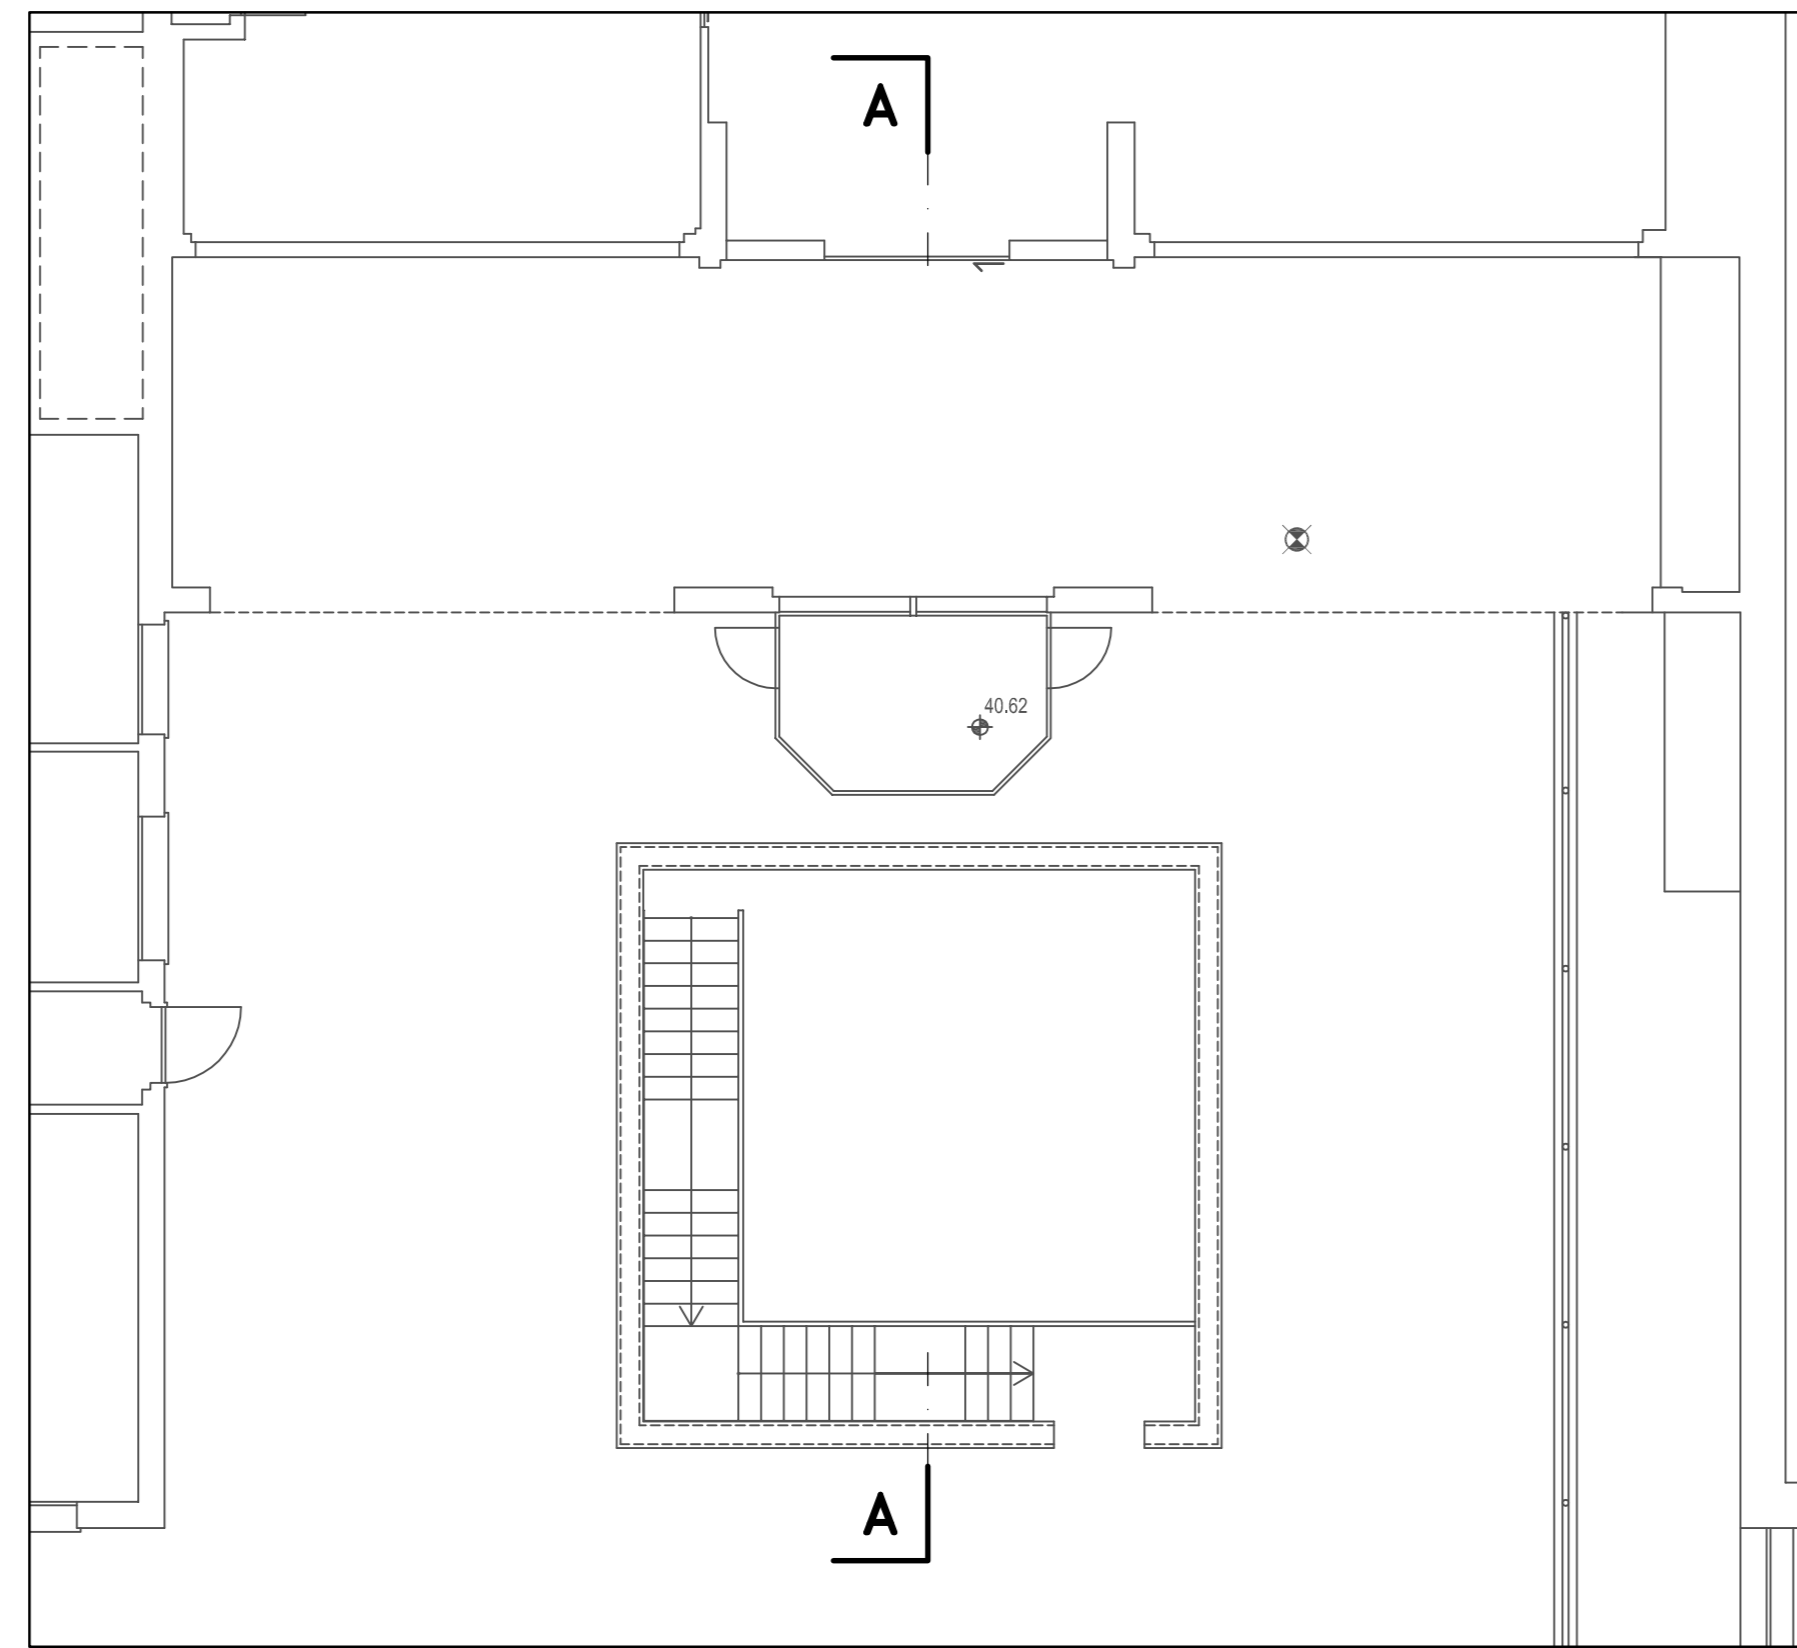


PIANTA PIANO PRIMO
STATO DI FATTO

Scala 1 : 100

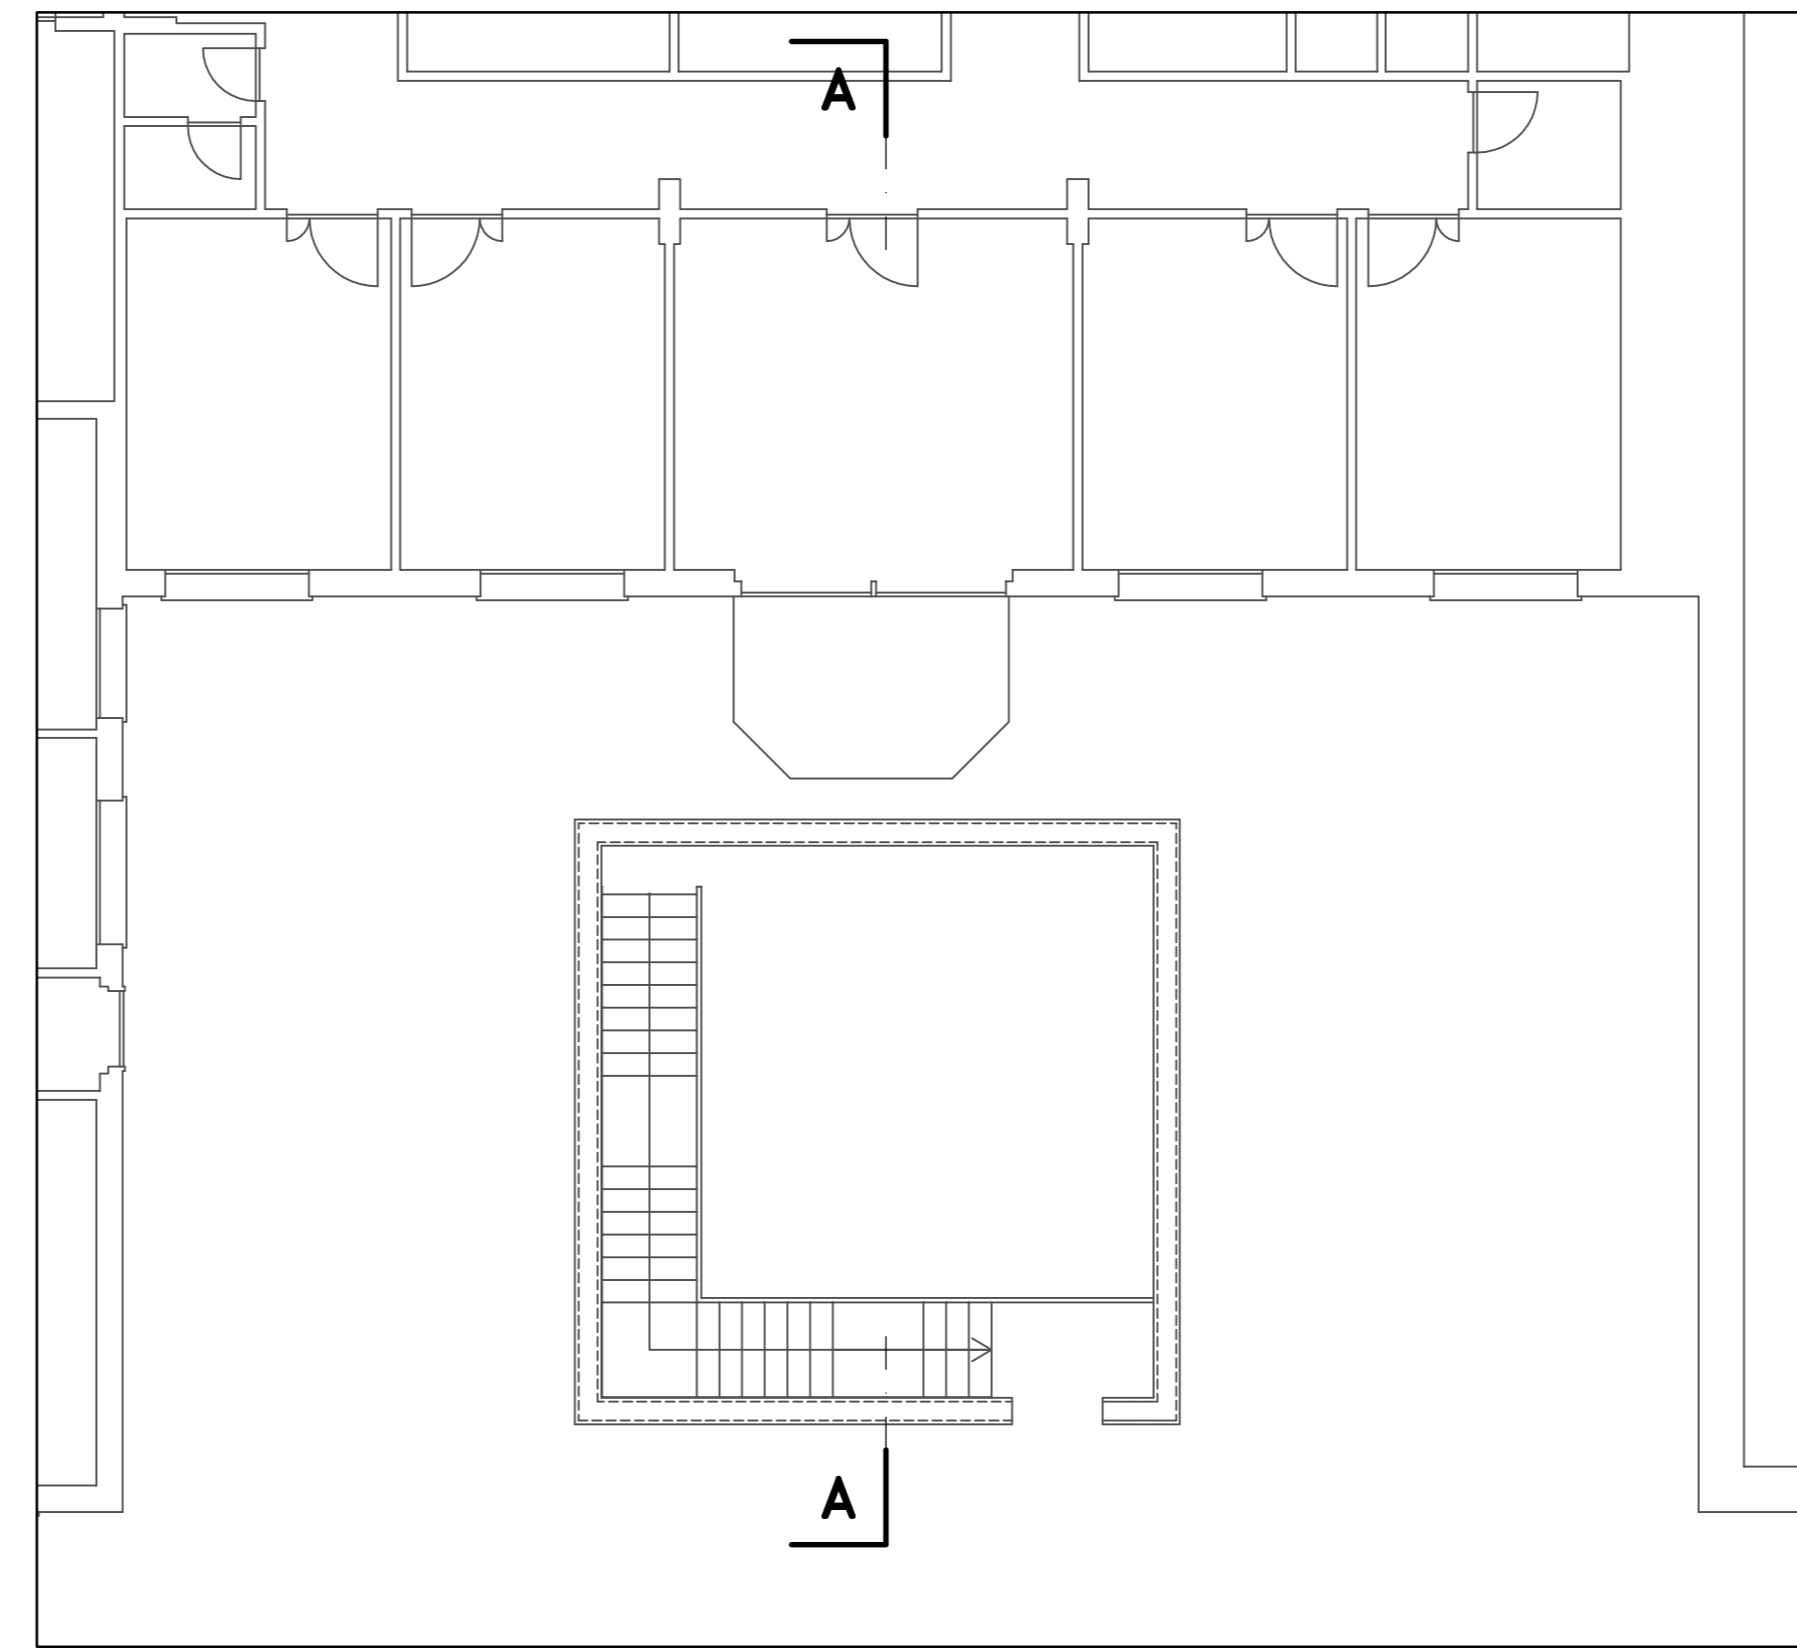


SEZIONE A-A
STATO DI FATTO

Scala 1 : 100

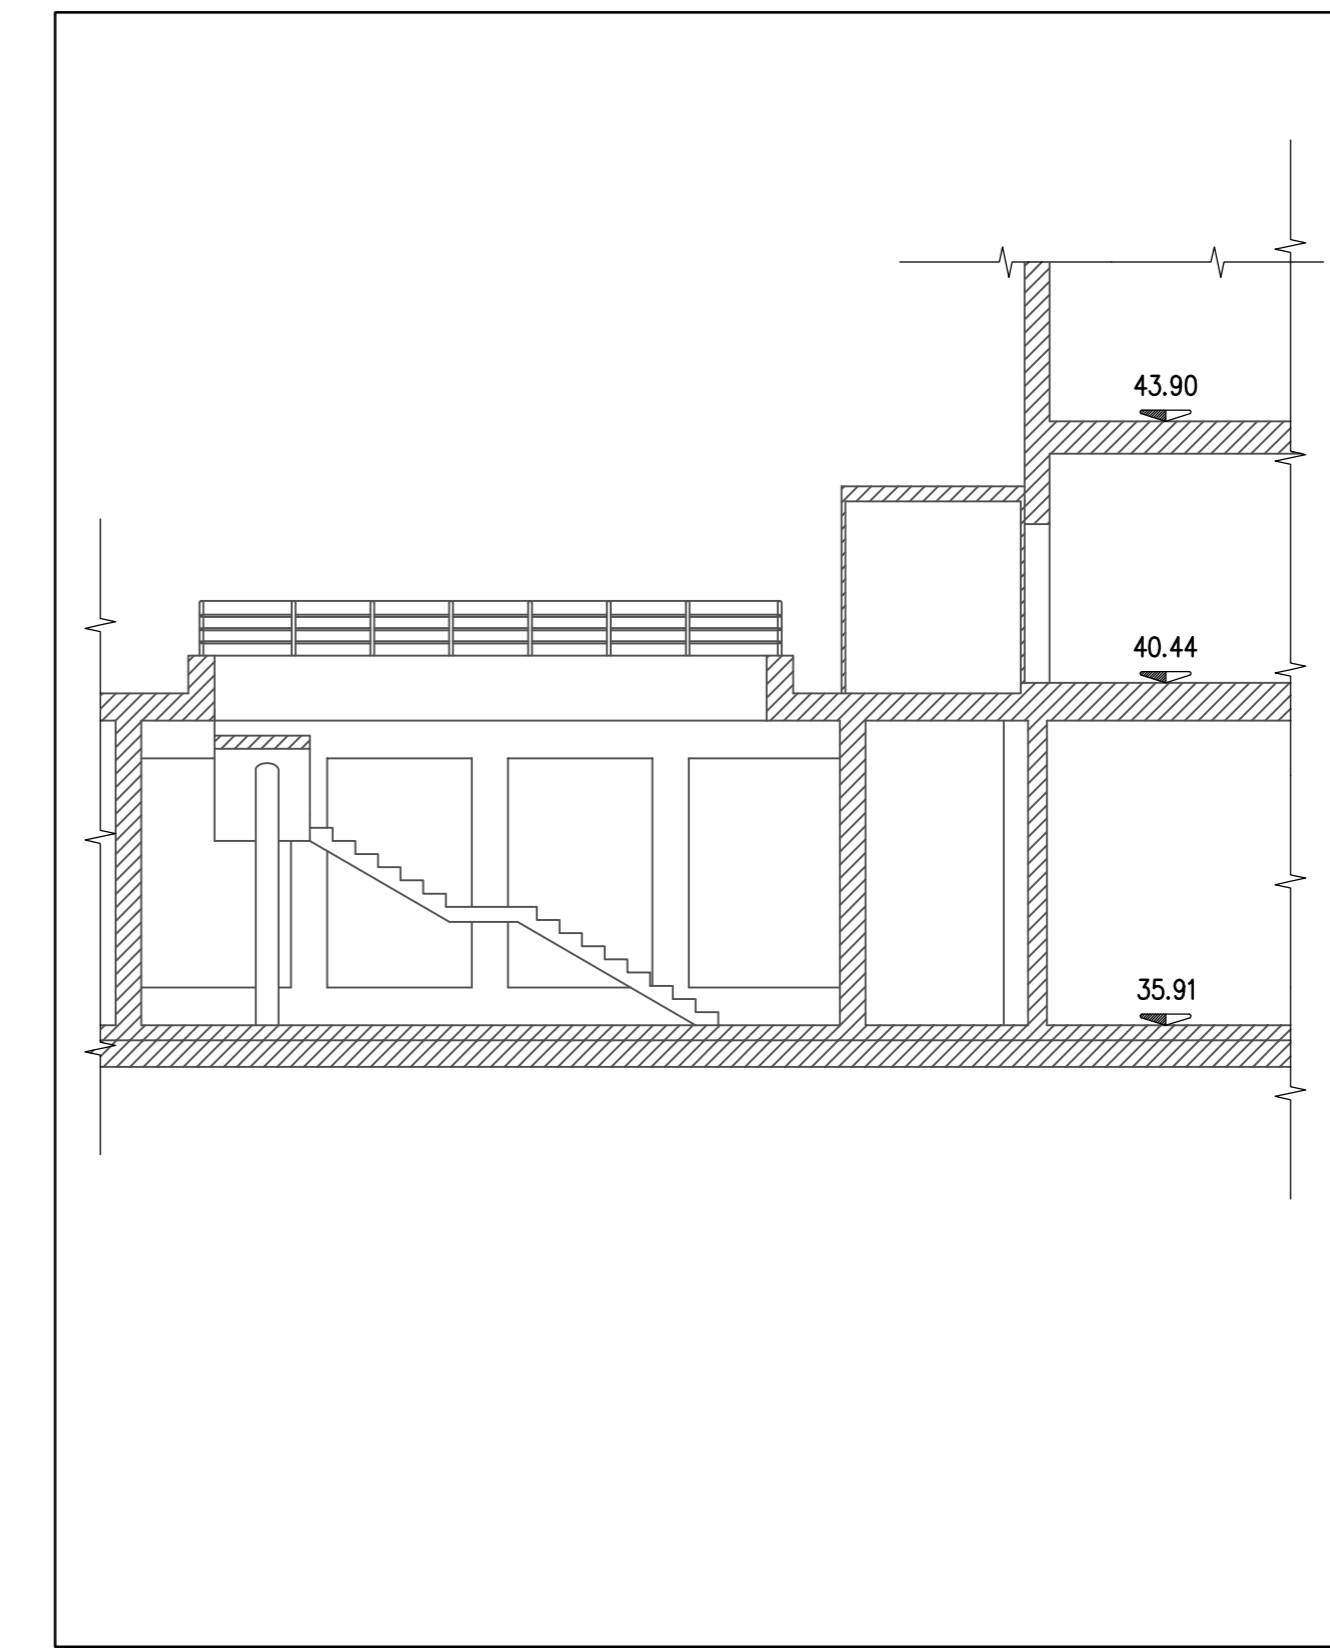


DIMOSTRAZIONE ACCESSIBILITA'

Scala 1 : 100

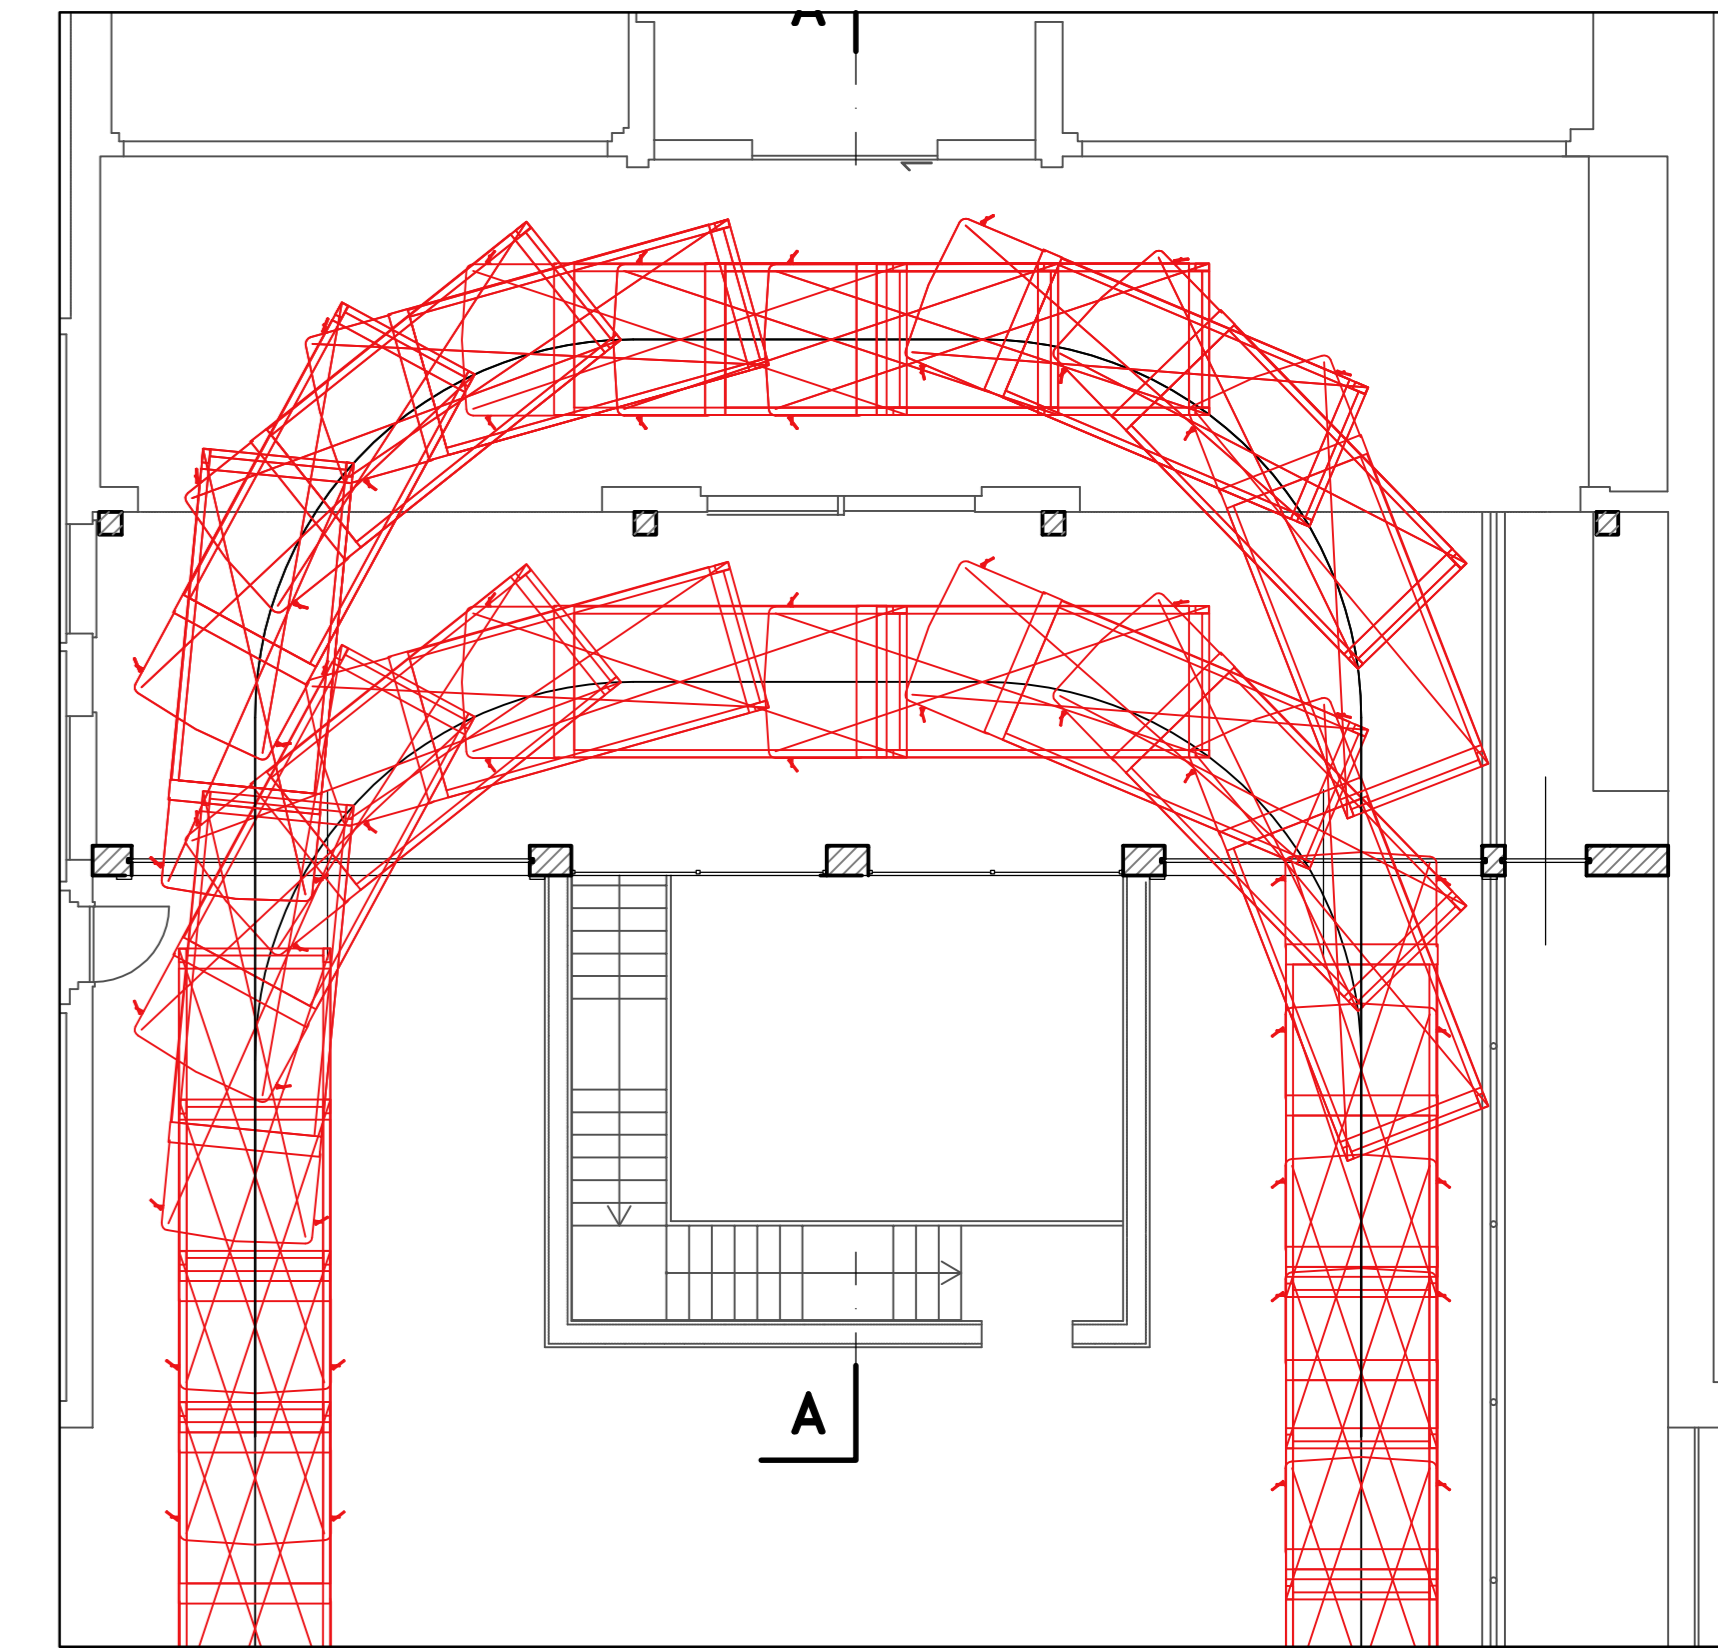


PIANTA PIANO FONDI
STATO DI PROGETTO

Scala 1 : 100

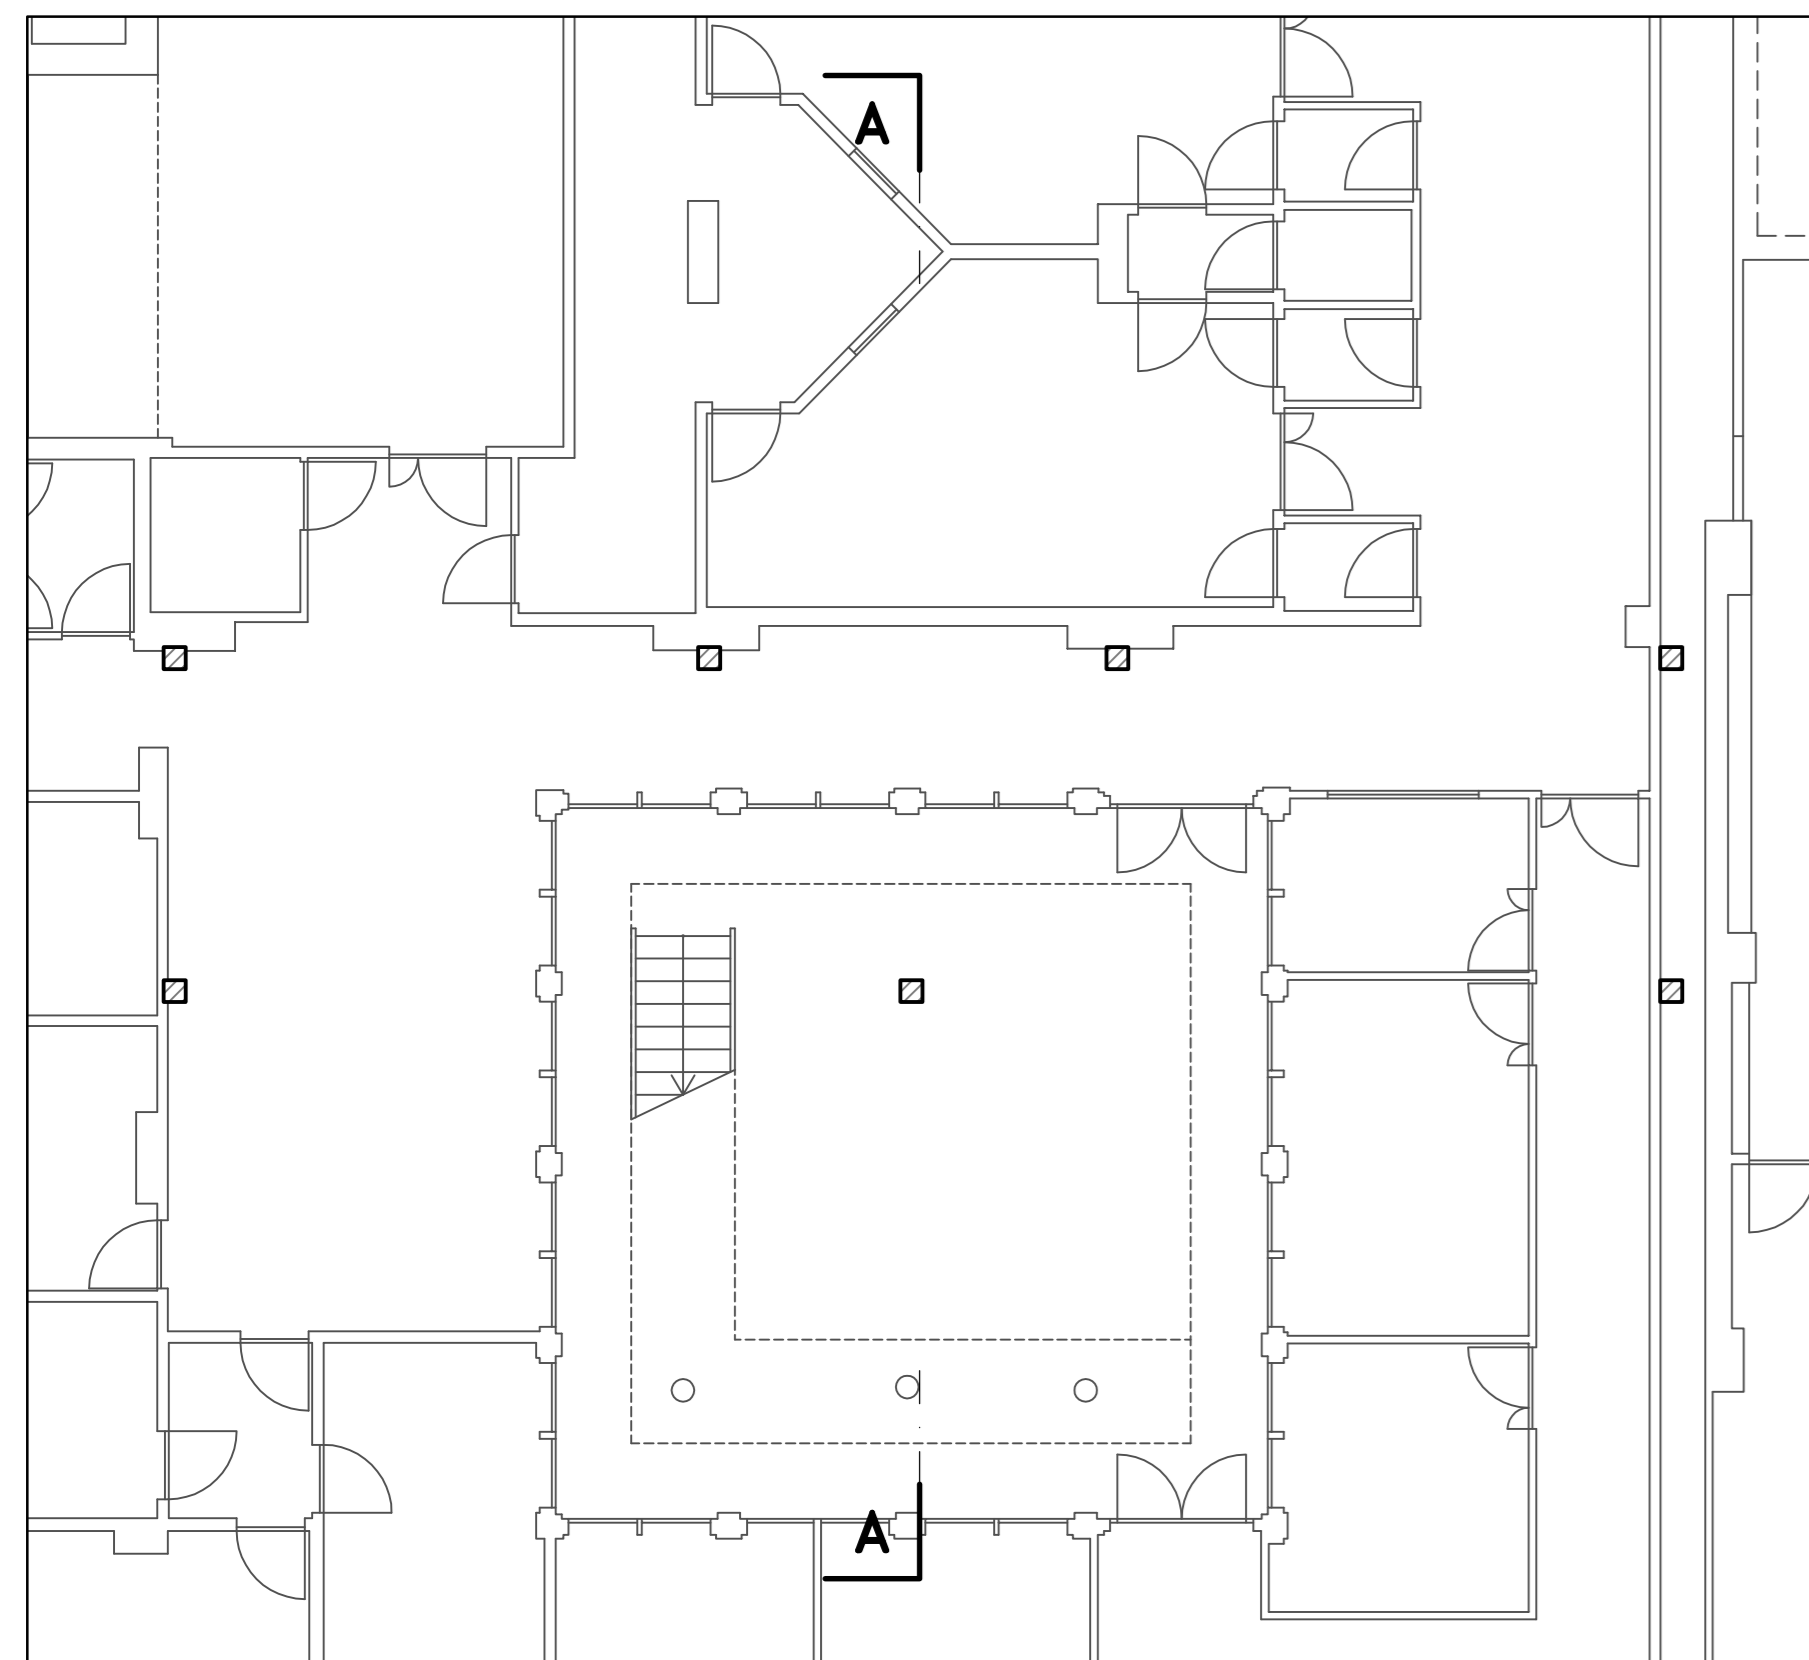


PIANTA PIANO TERRA
STATO DI PROGETTO

Scala 1 : 100

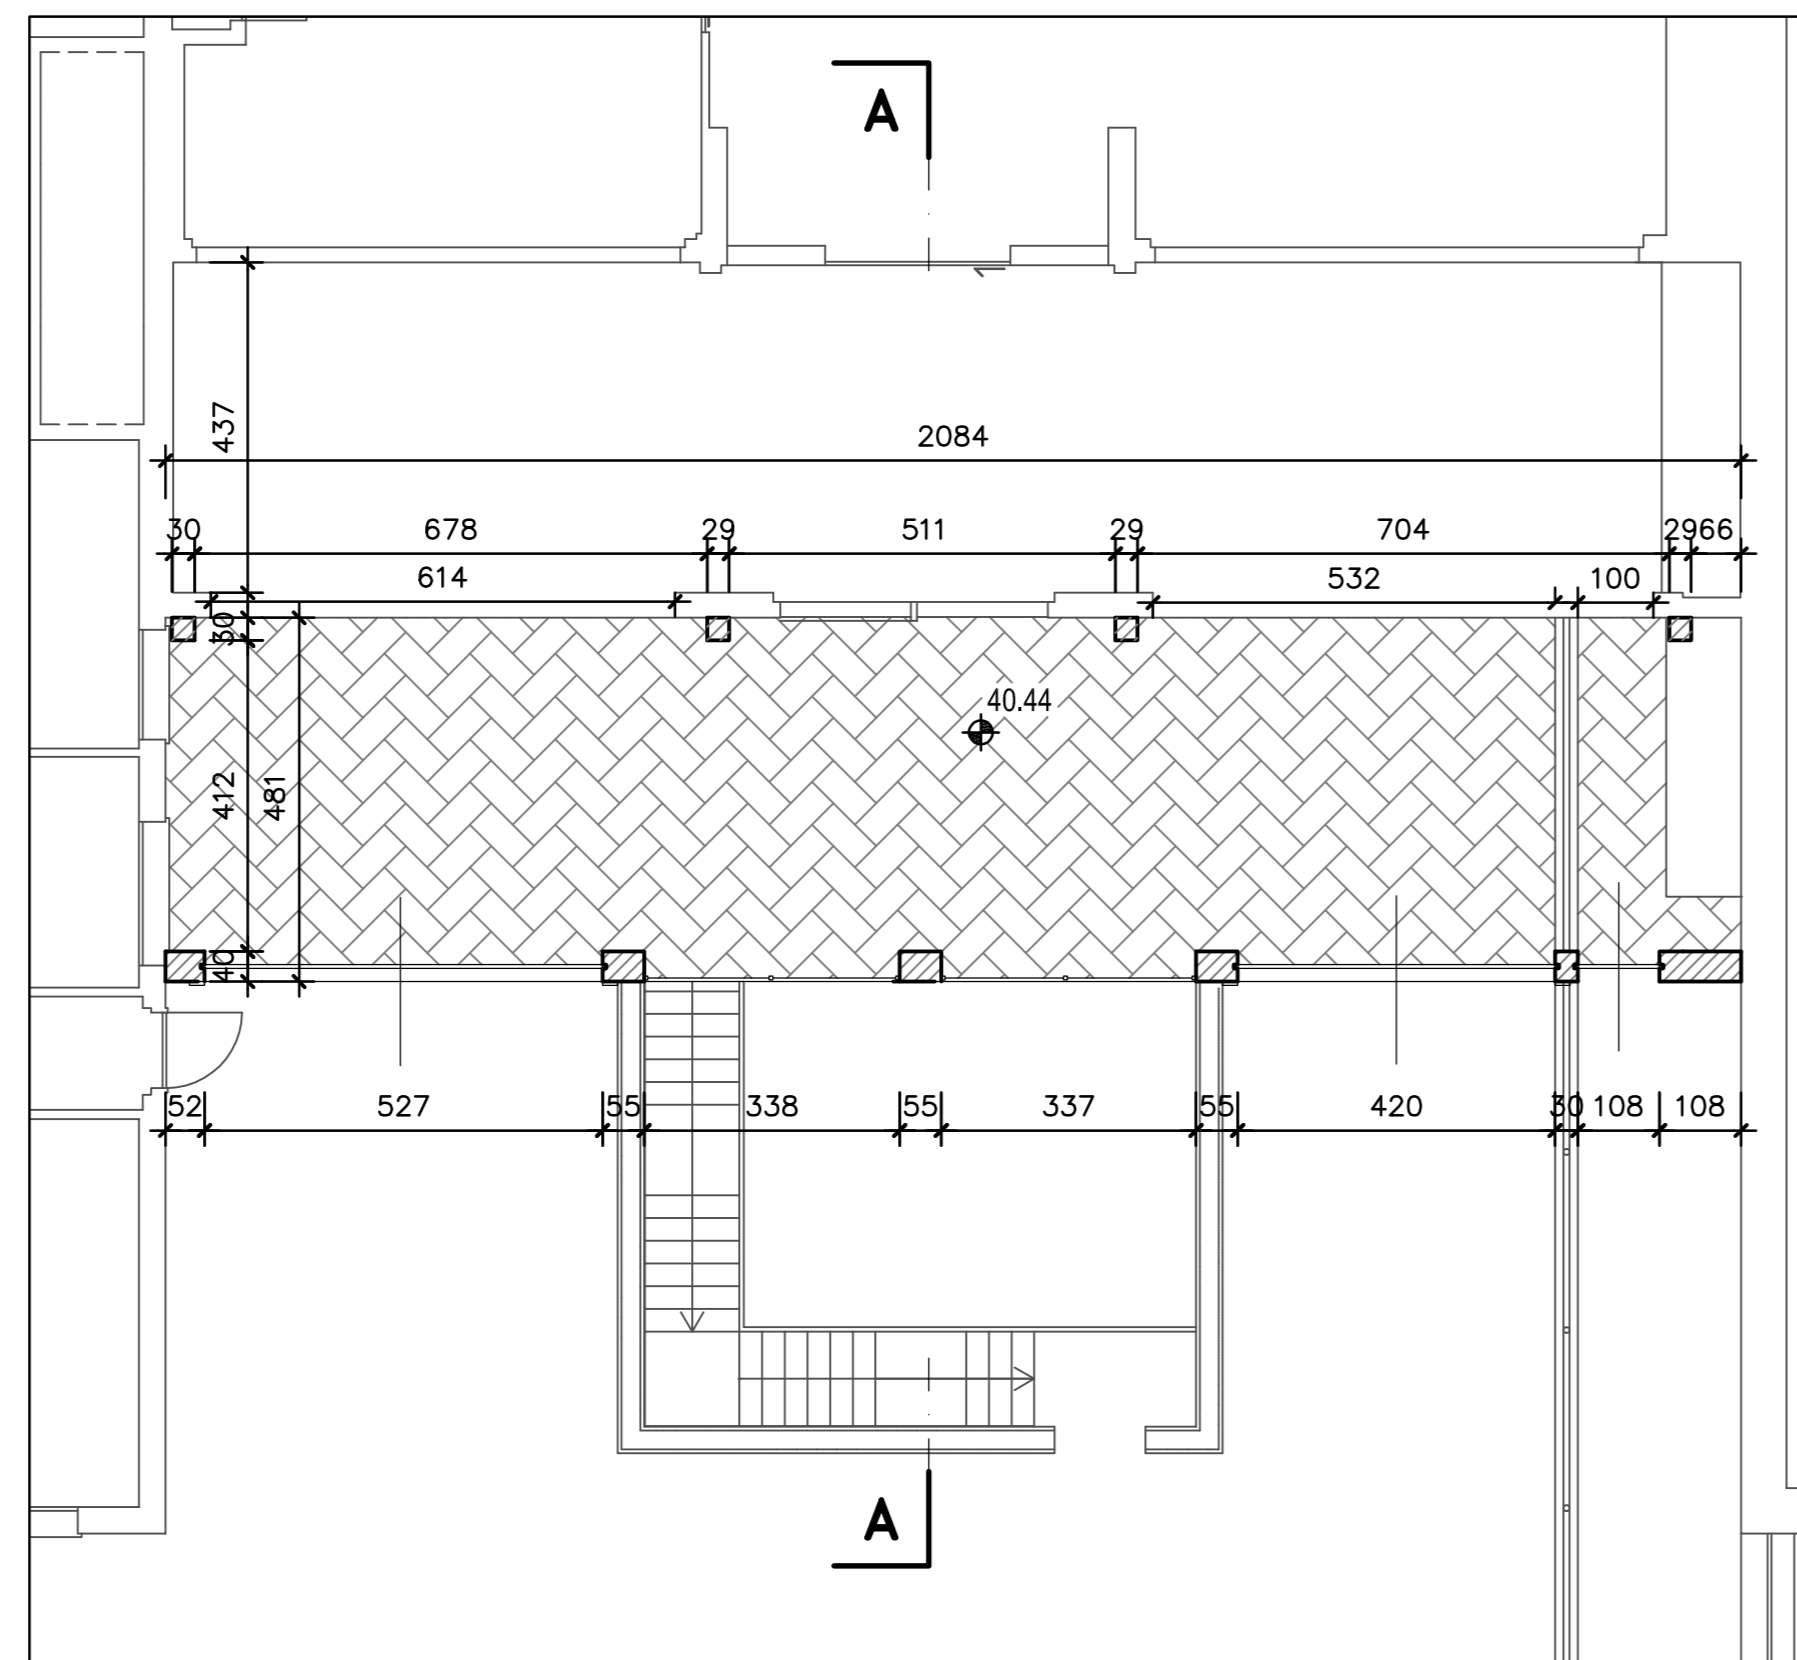


PIANTA PIANO PRIMO
STATO DI PROGETTO

Scala 1 : 100

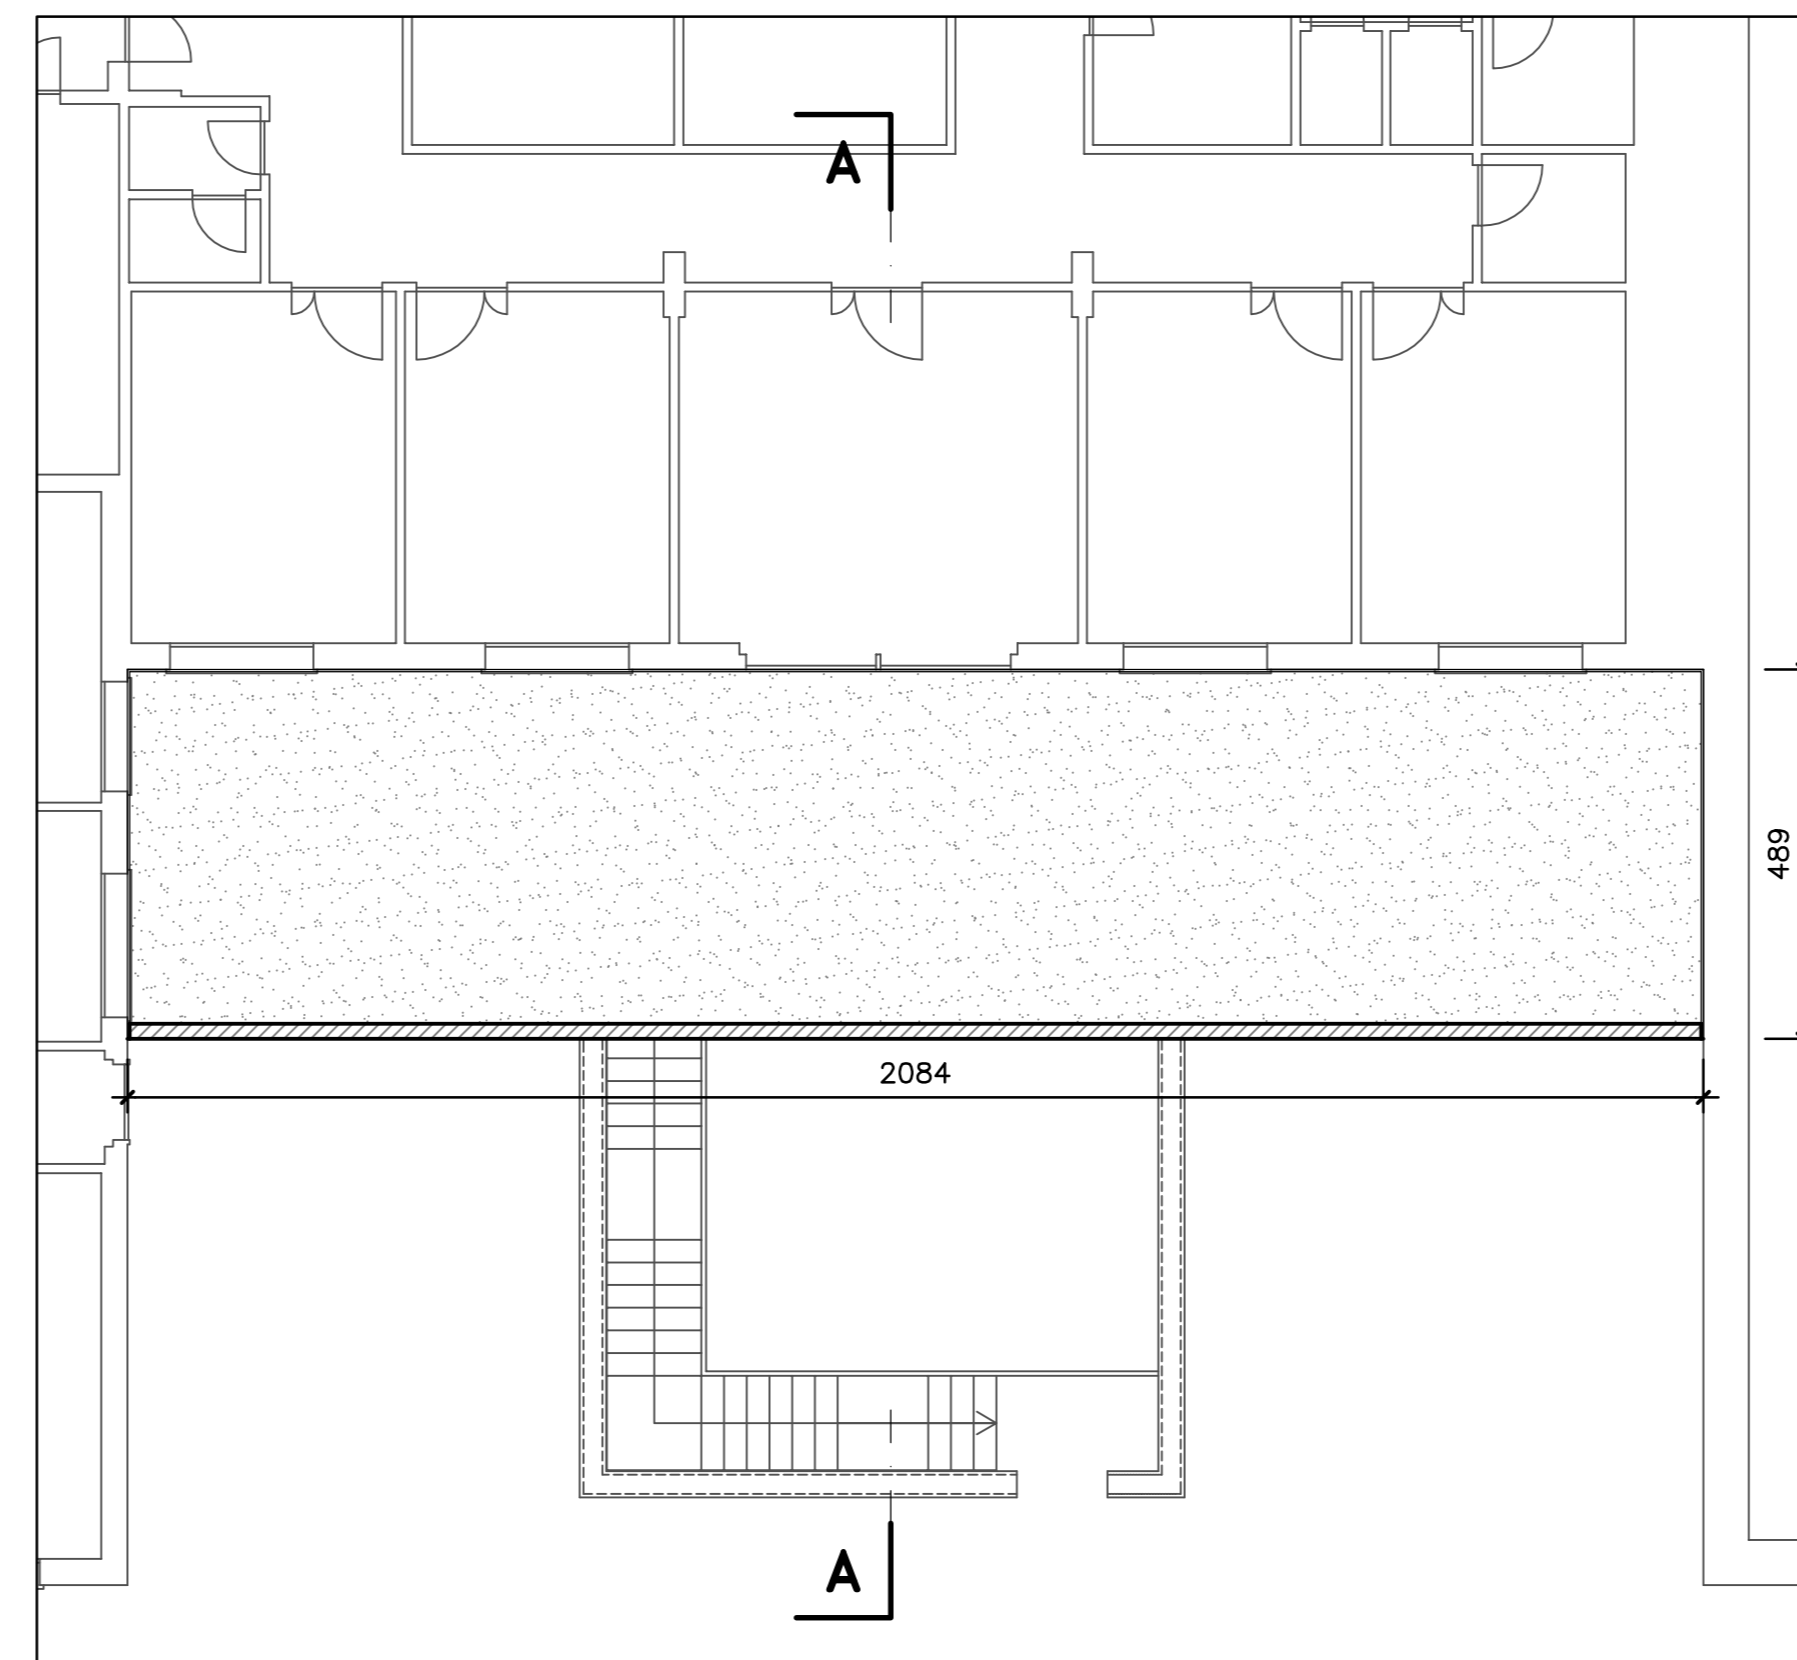


SEZIONE A-A
STATO DI PROGETTO

Scala 1 : 100

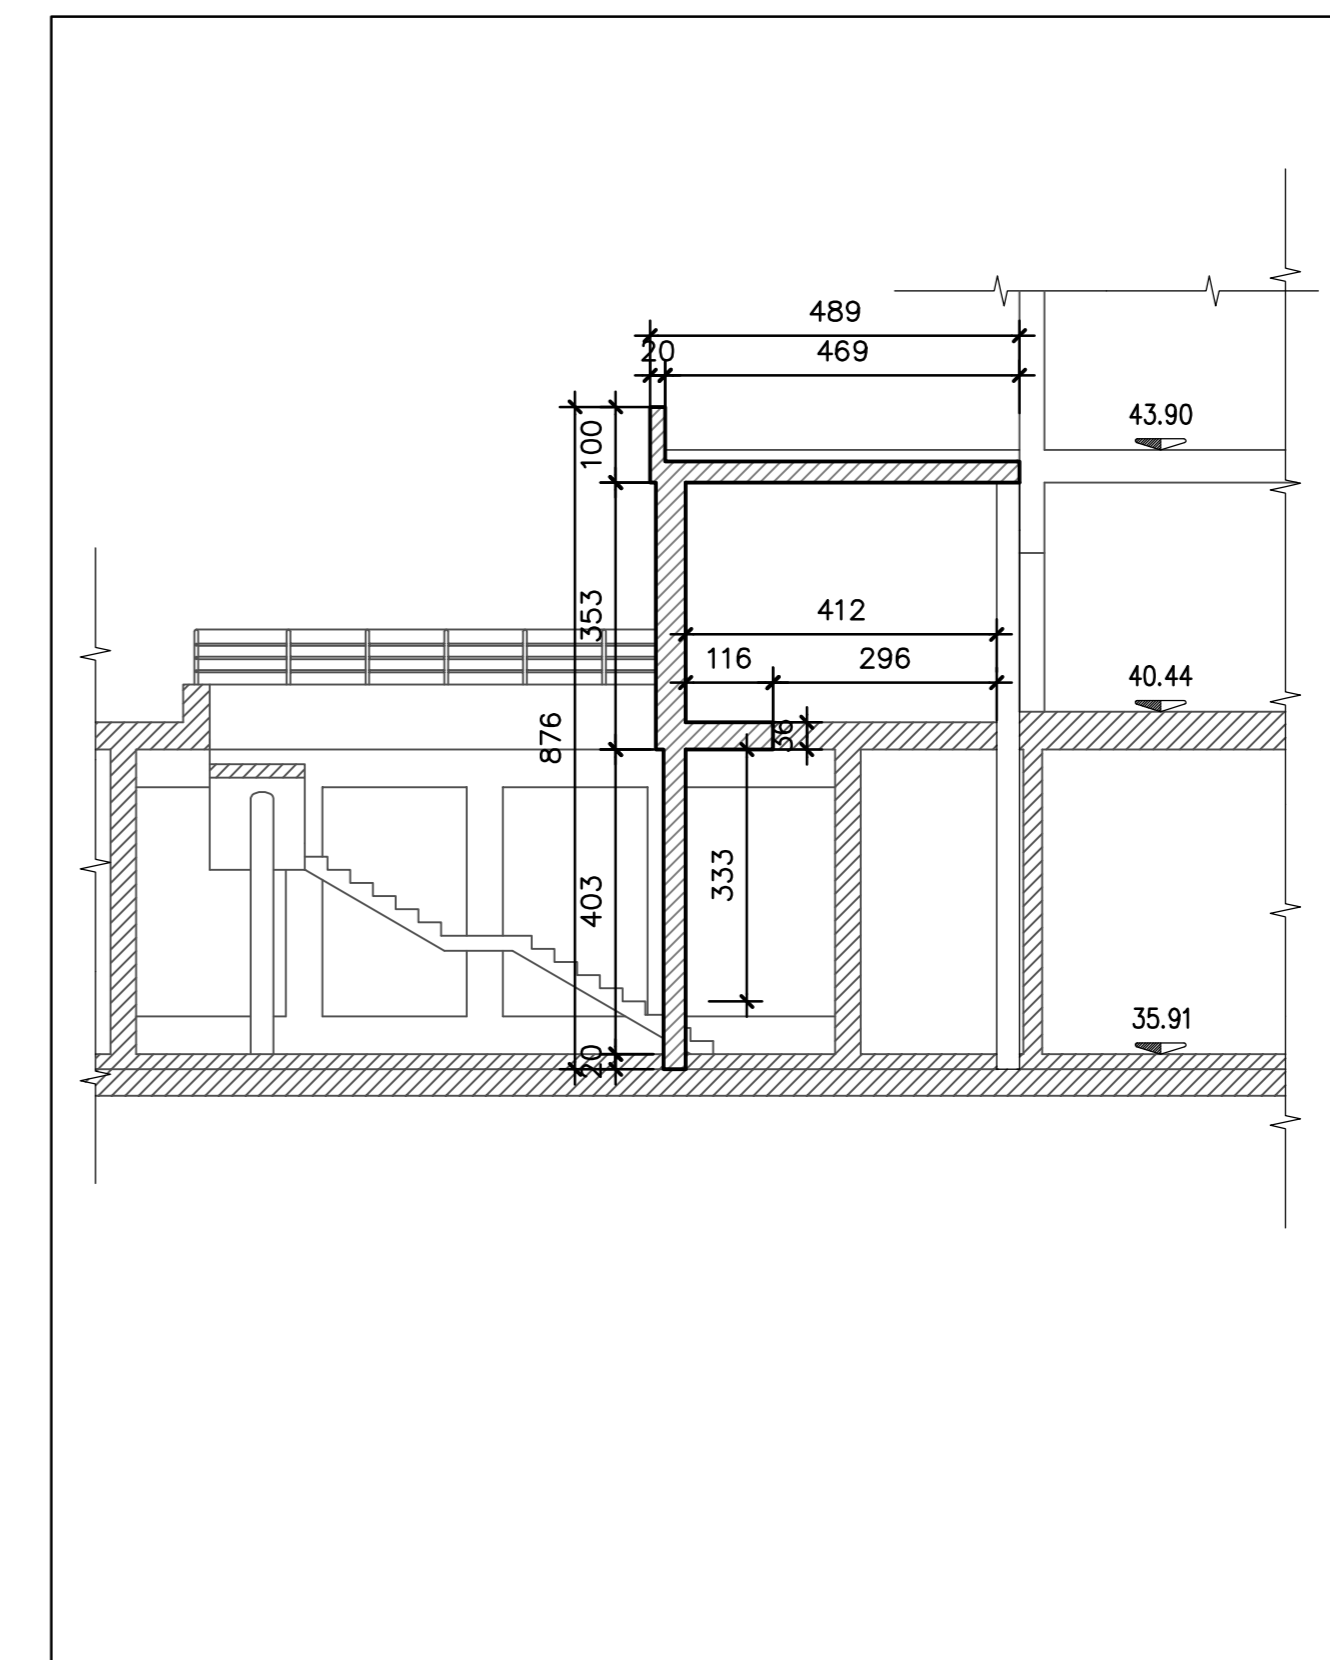


PIANTA PIANO FONDI
RAFFRONTO

Scala 1 : 100

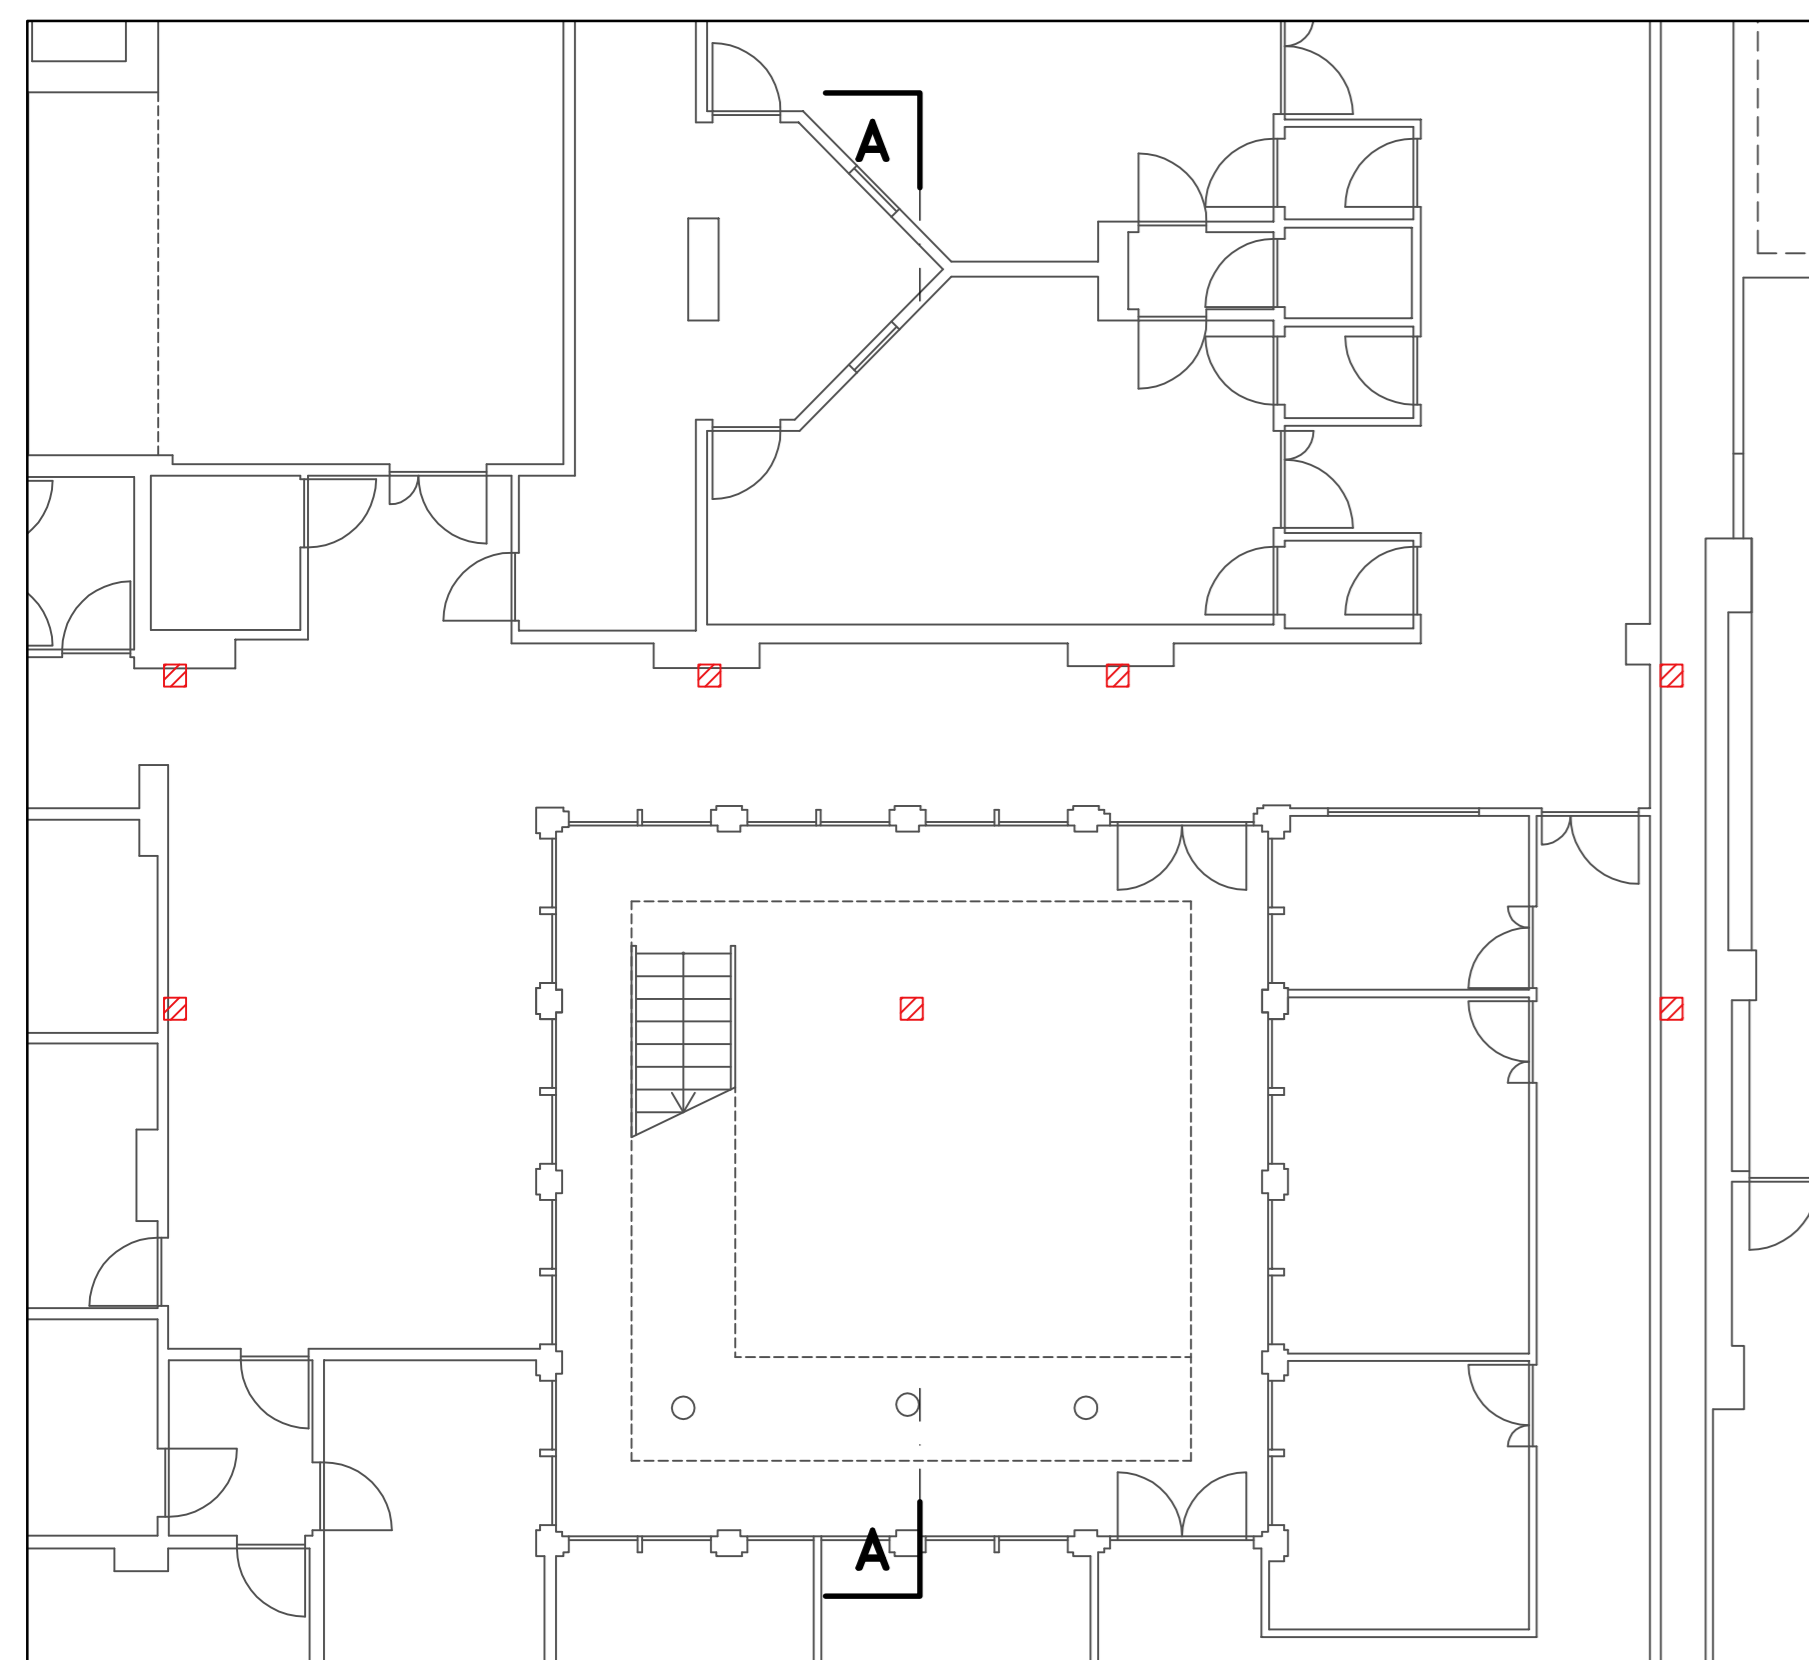


PIANTA PIANO TERRA
RAFFRONTO

Scala 1 : 100

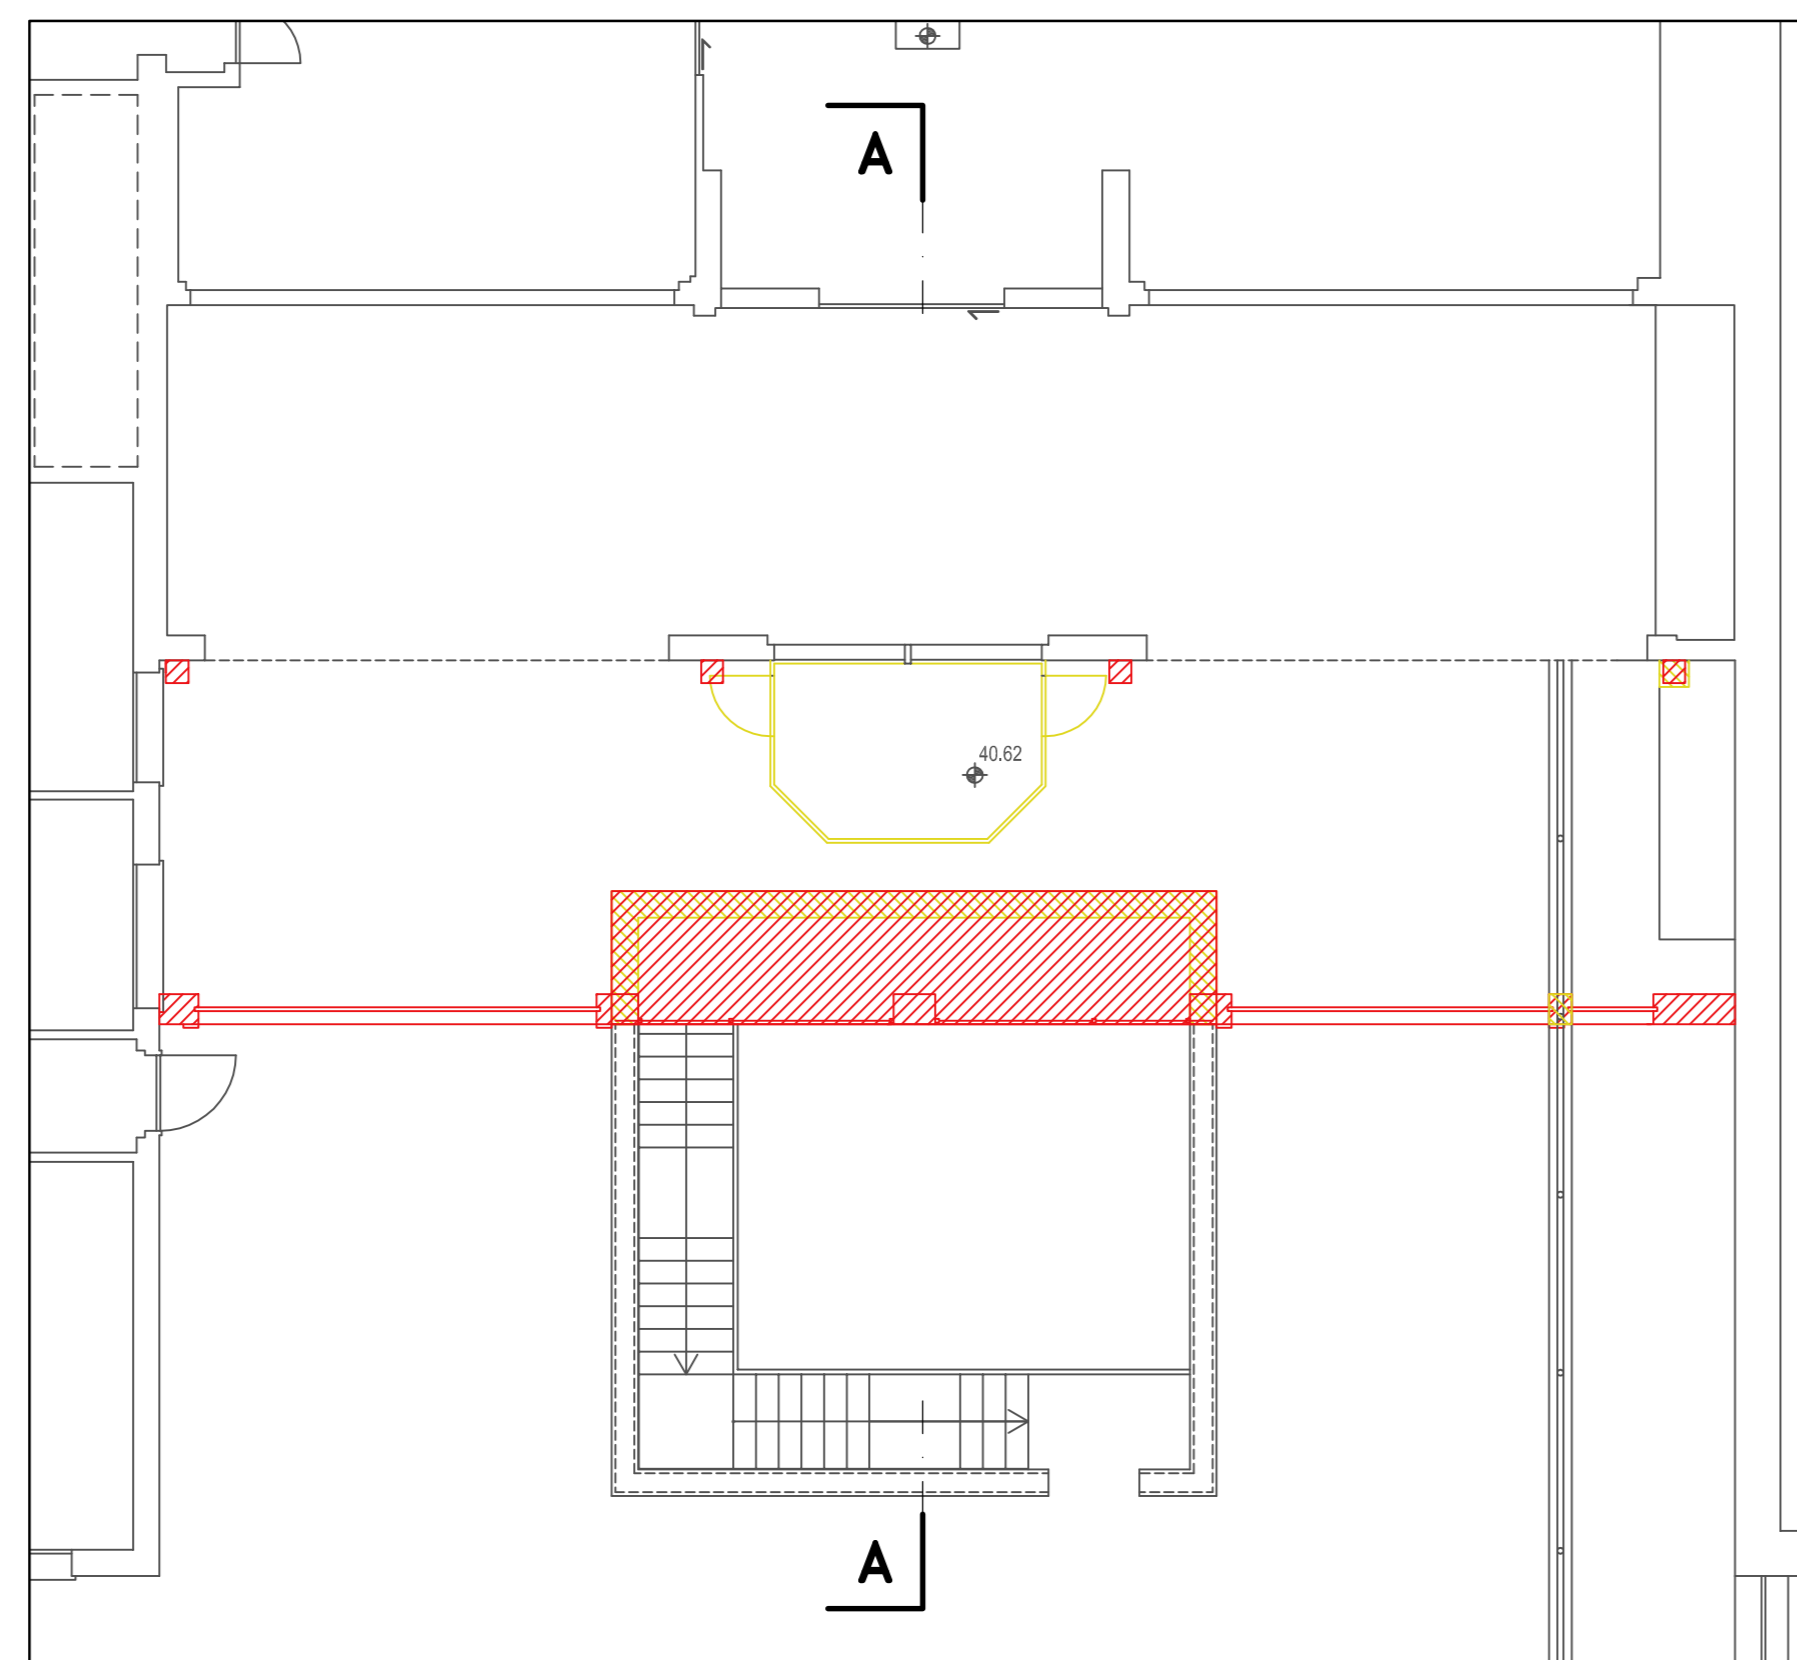


PIANTA PIANO PRIMO
RAFFRONTO

Scala 1 : 100

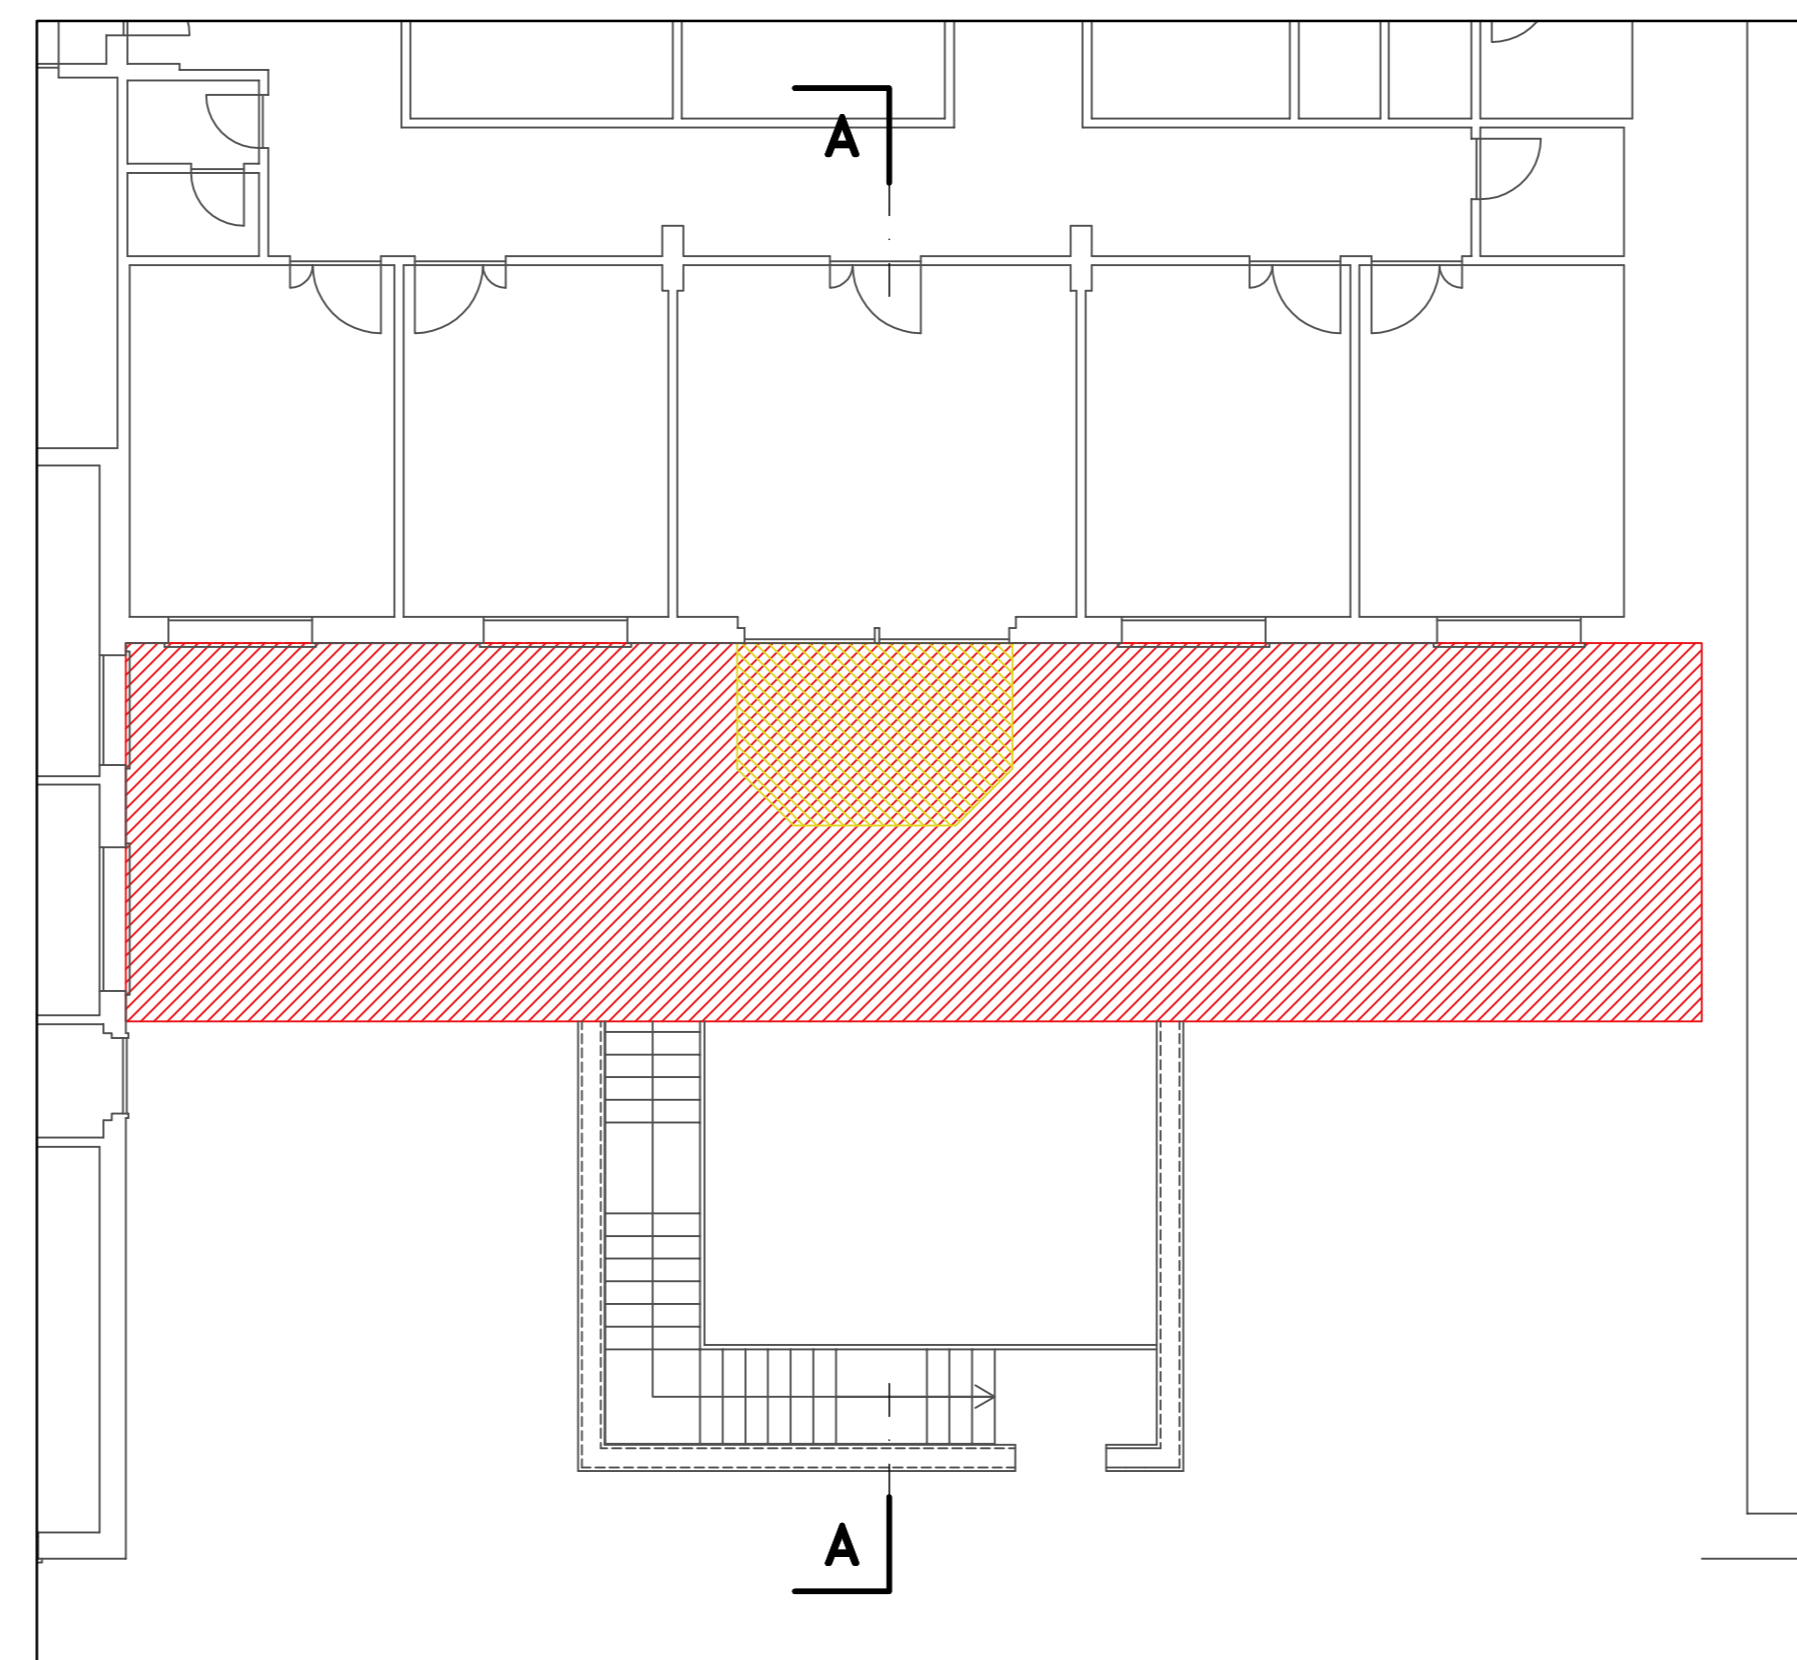

SEZIONE A-A
RAFFRONTO

Scala 1 : 100

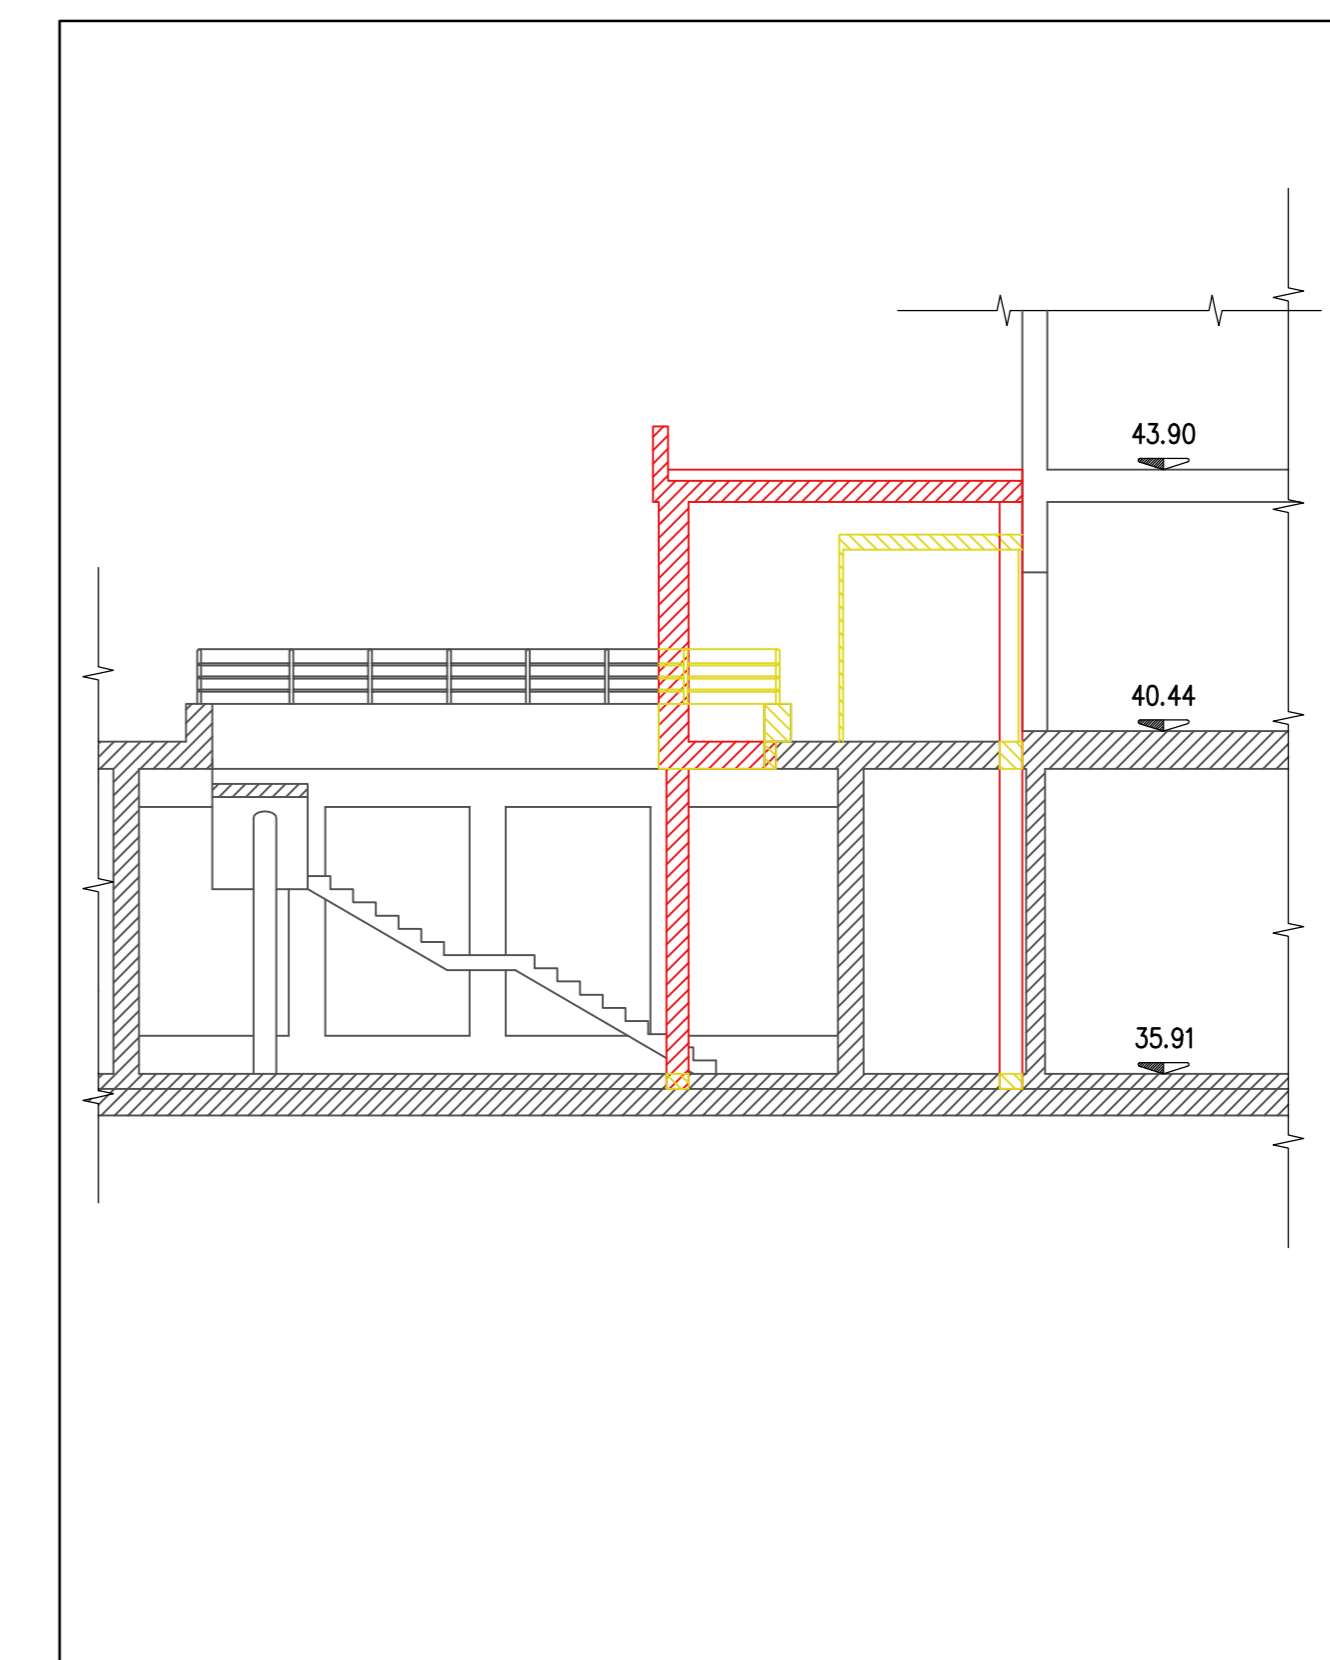

KEY PLAN/SECTION

CLIENTE/owner ASL N° 3 GENOVESE Via Bertini 4 16125 Genova		FIRMA/author		NUMERO/number 1	
PROGETTISTA/designer P&M ING. CESARE GENME		PLANNING & MANAGEMENT S.p.A. Via Corsica, 2114 - 19128 Genova Tel. 010 200140 Fax 010 294422 e-mail: pm@planningmanagement.it		COMMESSA/project AMPLIAMENTO CAMERA CALDA DEA DEL P.O. VILLA SCASSI STUDIO DI FATTIBILITA'	
TITOLO/title PIANTE E SEZIONE STATO DI FATTO, STATO DI PROGETTO, RAFFRONTO DIMOSTRAZIONE ACCESSIBILITA'					
DATA/date	SCALE/scala	FOR/for	DOCUMENTO N°/document n°	REV.	
DISEGNA/drawn M. B.	FEB. 2015			E:626D0CB001	
CORRETTA/corrected L. M.	FEB. 2015	1 : 100	AD	0101	
APPROVA/approved C. G.	FEB. 2015			0101	