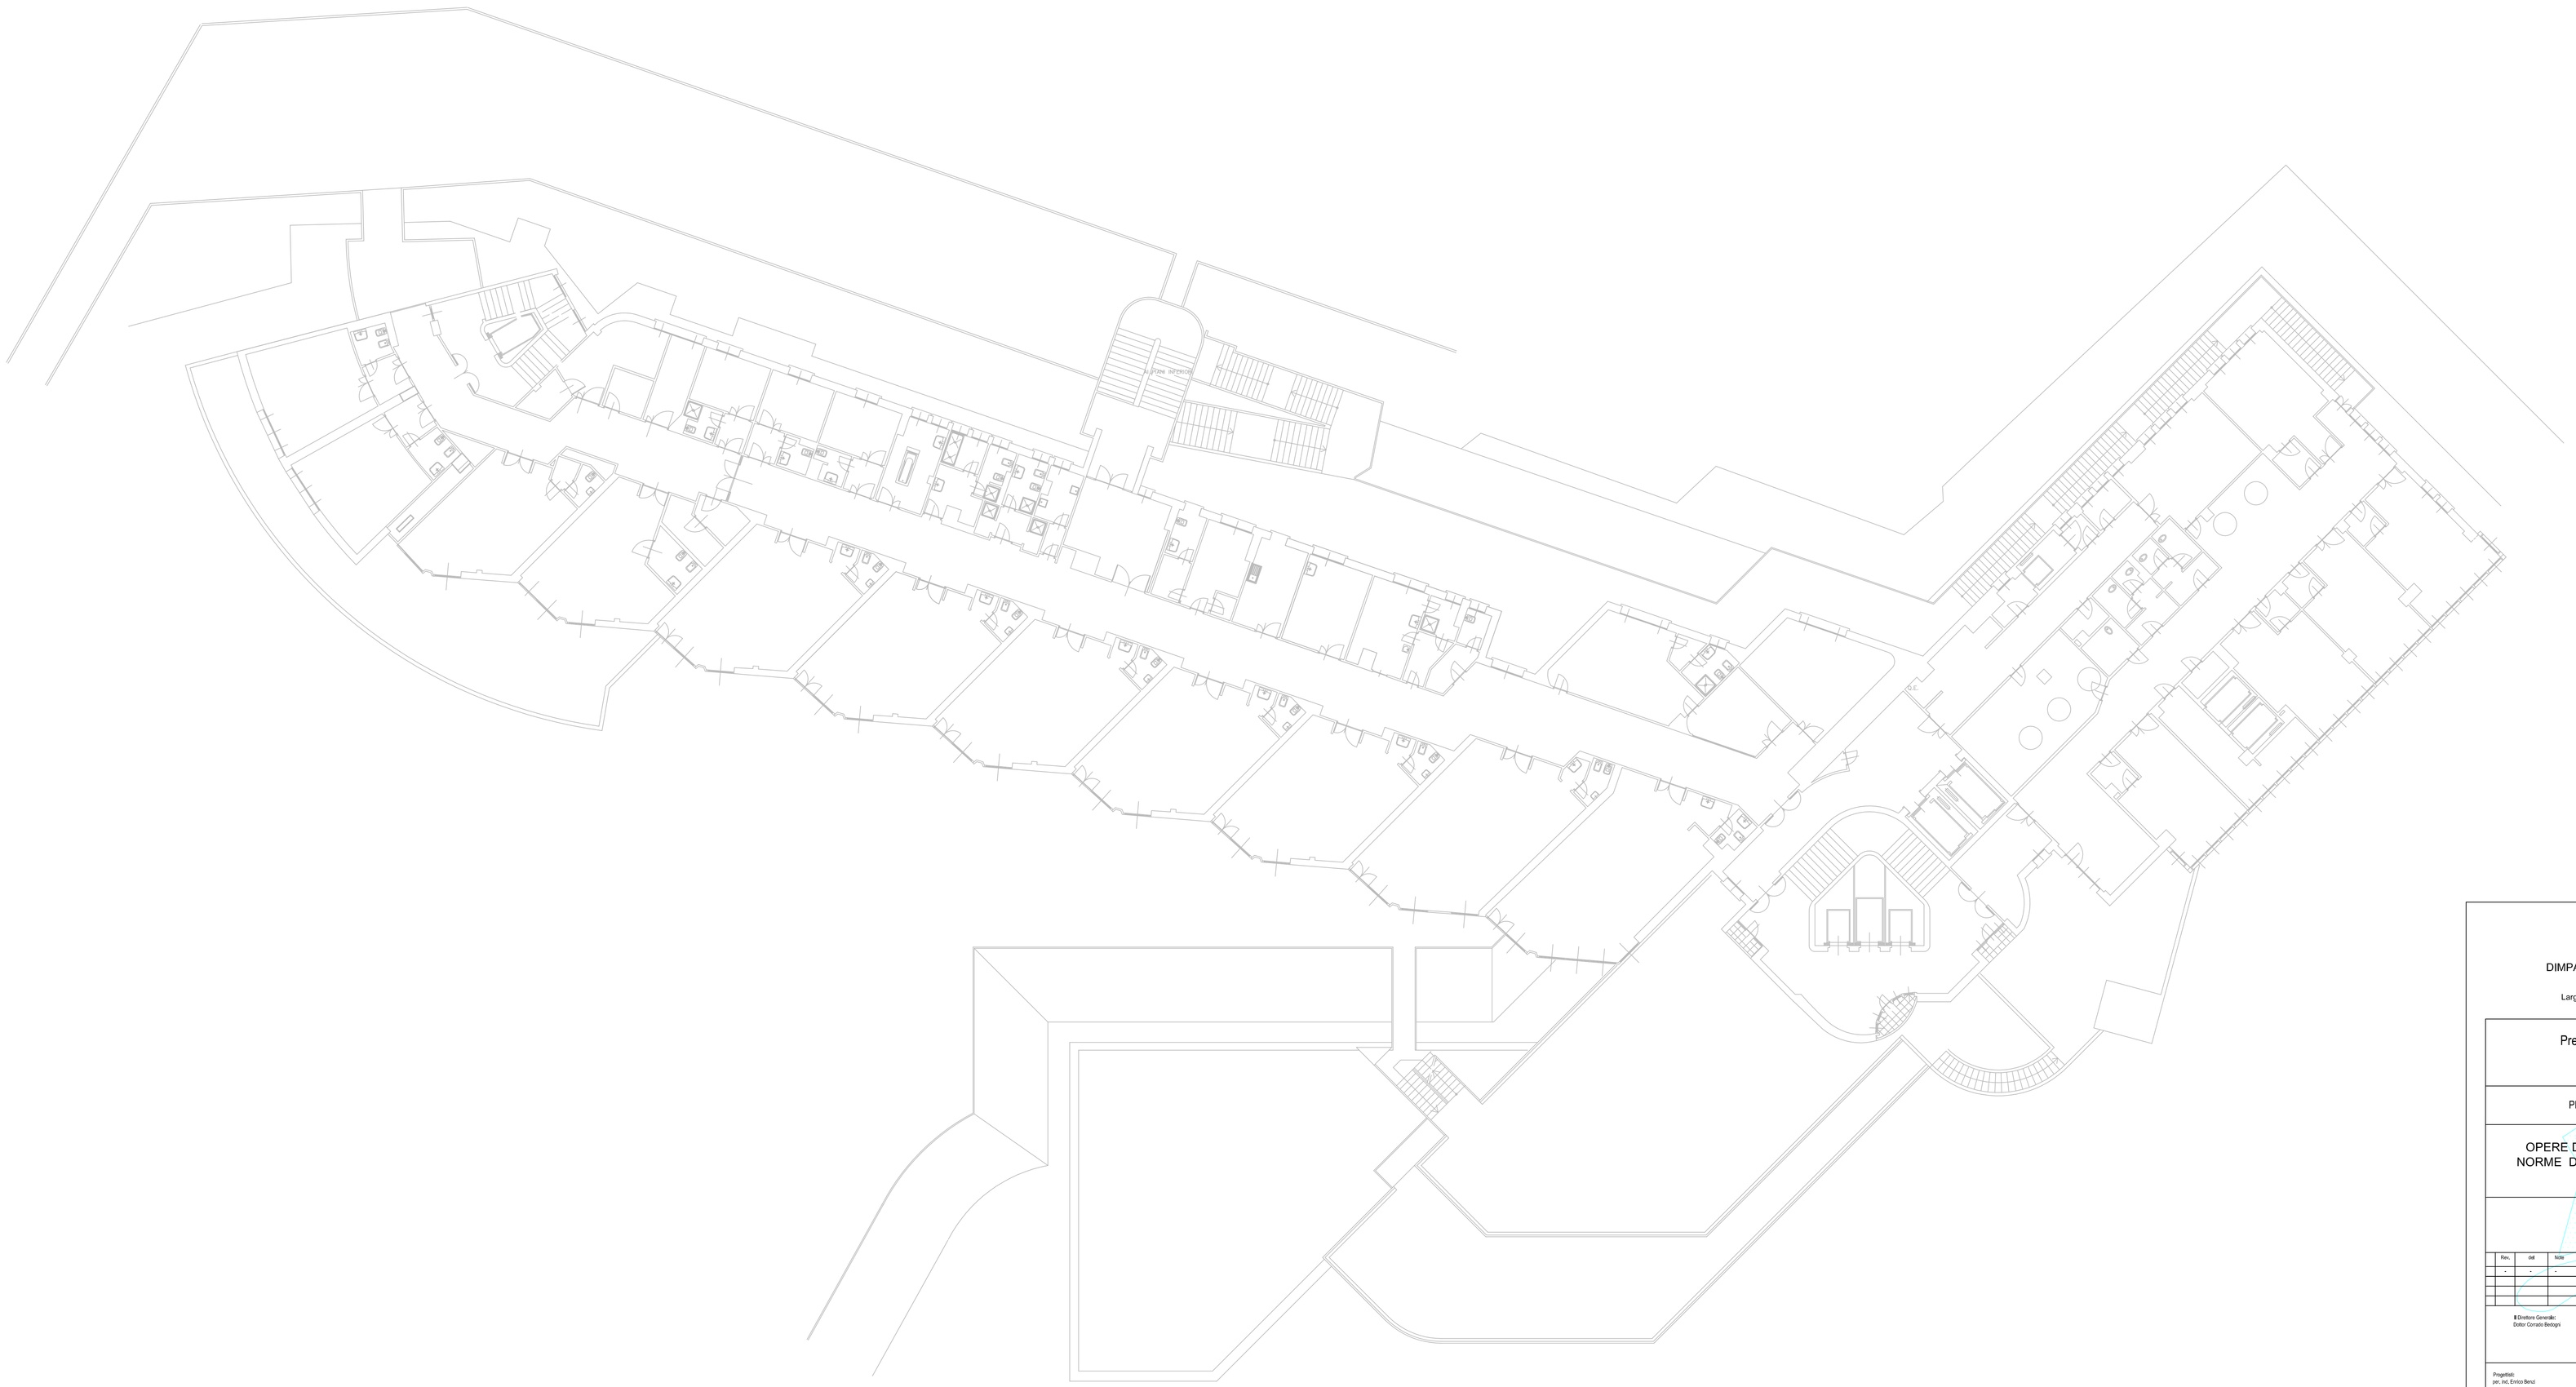

DIMPARTIMENTO DELLE INFRASTRUTTURE
S.C. Gestione Tecnica Centro Ponente
P.O. Sestri Ponente - Pad A - secondo piano
Largo Nievo Rosso n° 2 - 16153 Genova Sestri ponente
Tel. 010. 849,86,48 - Fax 010.849,86,96

Presidio Ospedaliero "LA COLLETTA"
di Arenzano - Genova

PROGETTO ESECUTIVO

Progetto: CP-02-CO

OPERE DI ADEGUAMENTO ALLE NORME DI PREVENZIONE INCENDI
PIANO NONO

documento: A-11

Data:13-03-2013

STATO ATTUALE

Scala: 1/100

Cod. Regione:

Rev.	del	Note
-	-	-

Approvato con Delib. n. _____ del _____

Il Direttore Generale: Dottor Corrado Bedogni

Direttore S.C. Gestione Tecnica - Centro ponente: Dott. Ing. Marco BERGIA BOCCARDO

Il Responsabile del Procedimento: Dott. Ing. Marco BERGIA BOCCARDO

Progettisti:
per. ind. Enrico Benzi

Coordinatore della sicurezza:
per. ind. Enrico Benzi