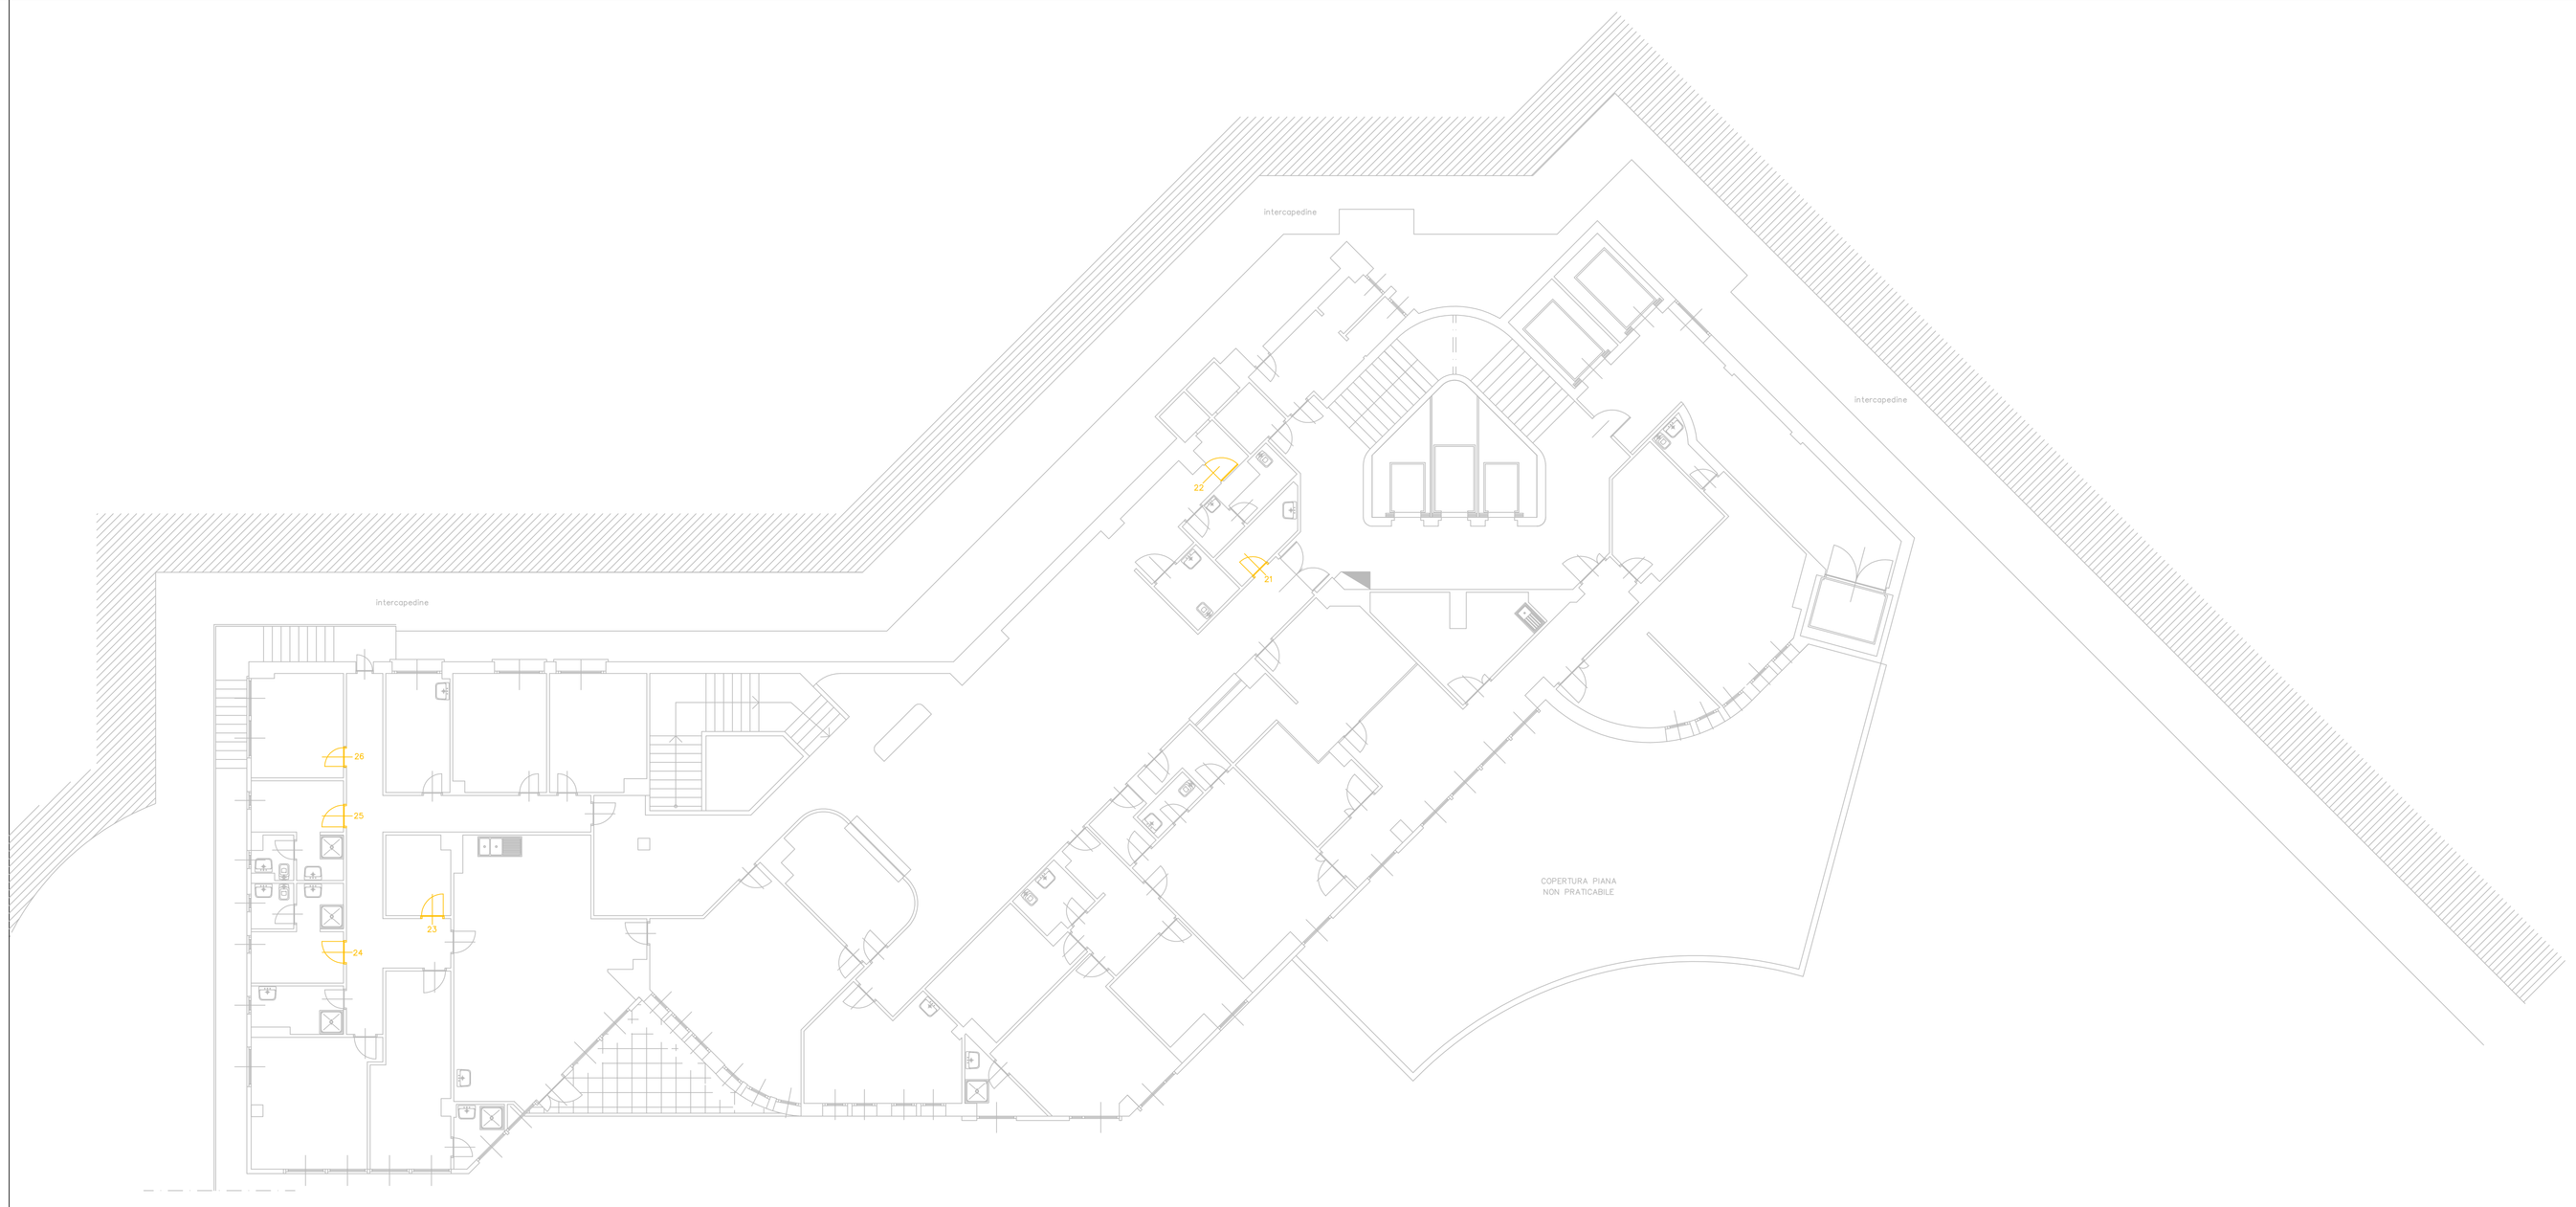

PORTA DA SMONTARE

ASL 3 GENOVESE

DIMPARTIMENTO DELLE INFRASTRUTTURE
S.C. Gestione Tecnica Centro Ponente
P.O. Sestri Ponente - Pad A - secondo piano
Largo Nevio Rosso n° 2 - 16153 Genova Sestri ponente
Tel. 010. 849,86,48 - Fax 010,849,86,96
www.asl3.liguria.it - Partita IVA 03398600104

Presidio Ospedaliero "LA COLLETTA"
di Arenzano - Genova

PROGETTO ESECUTIVO

Progetto: CP-03-CO

OPERE DI ADEGUAMENTO ALLE NORME DI PREVENZIONE INCENDI PIANO PRIMO

documento: D-03

Data: 13 - 03 - 2013

DEMOLIZIONI

Scala: 1/100

Cod. Regione:

Rev.	del	Note
-	-	-

Approvato con Delib. n. _____
del _____

Il Direttore Generale:
Dottor Corrado Bedogni

Direttore S.C.
Gestione Tecnica - Centro ponente
Dott. Ing. Marco BERGIA BOCCARDO

Il Responsabile del Procedimento:
Dott. Ing. Marco BERGIA BOCCARDO

Progettisti:
per. ind. Enrico Berdi

Coordinatore della sicurezza:
per. ind. Enrico Berdi