ASPORTAZIONE RIVESTIMENTO
IN "MIPOLAN" DALLE PARETI

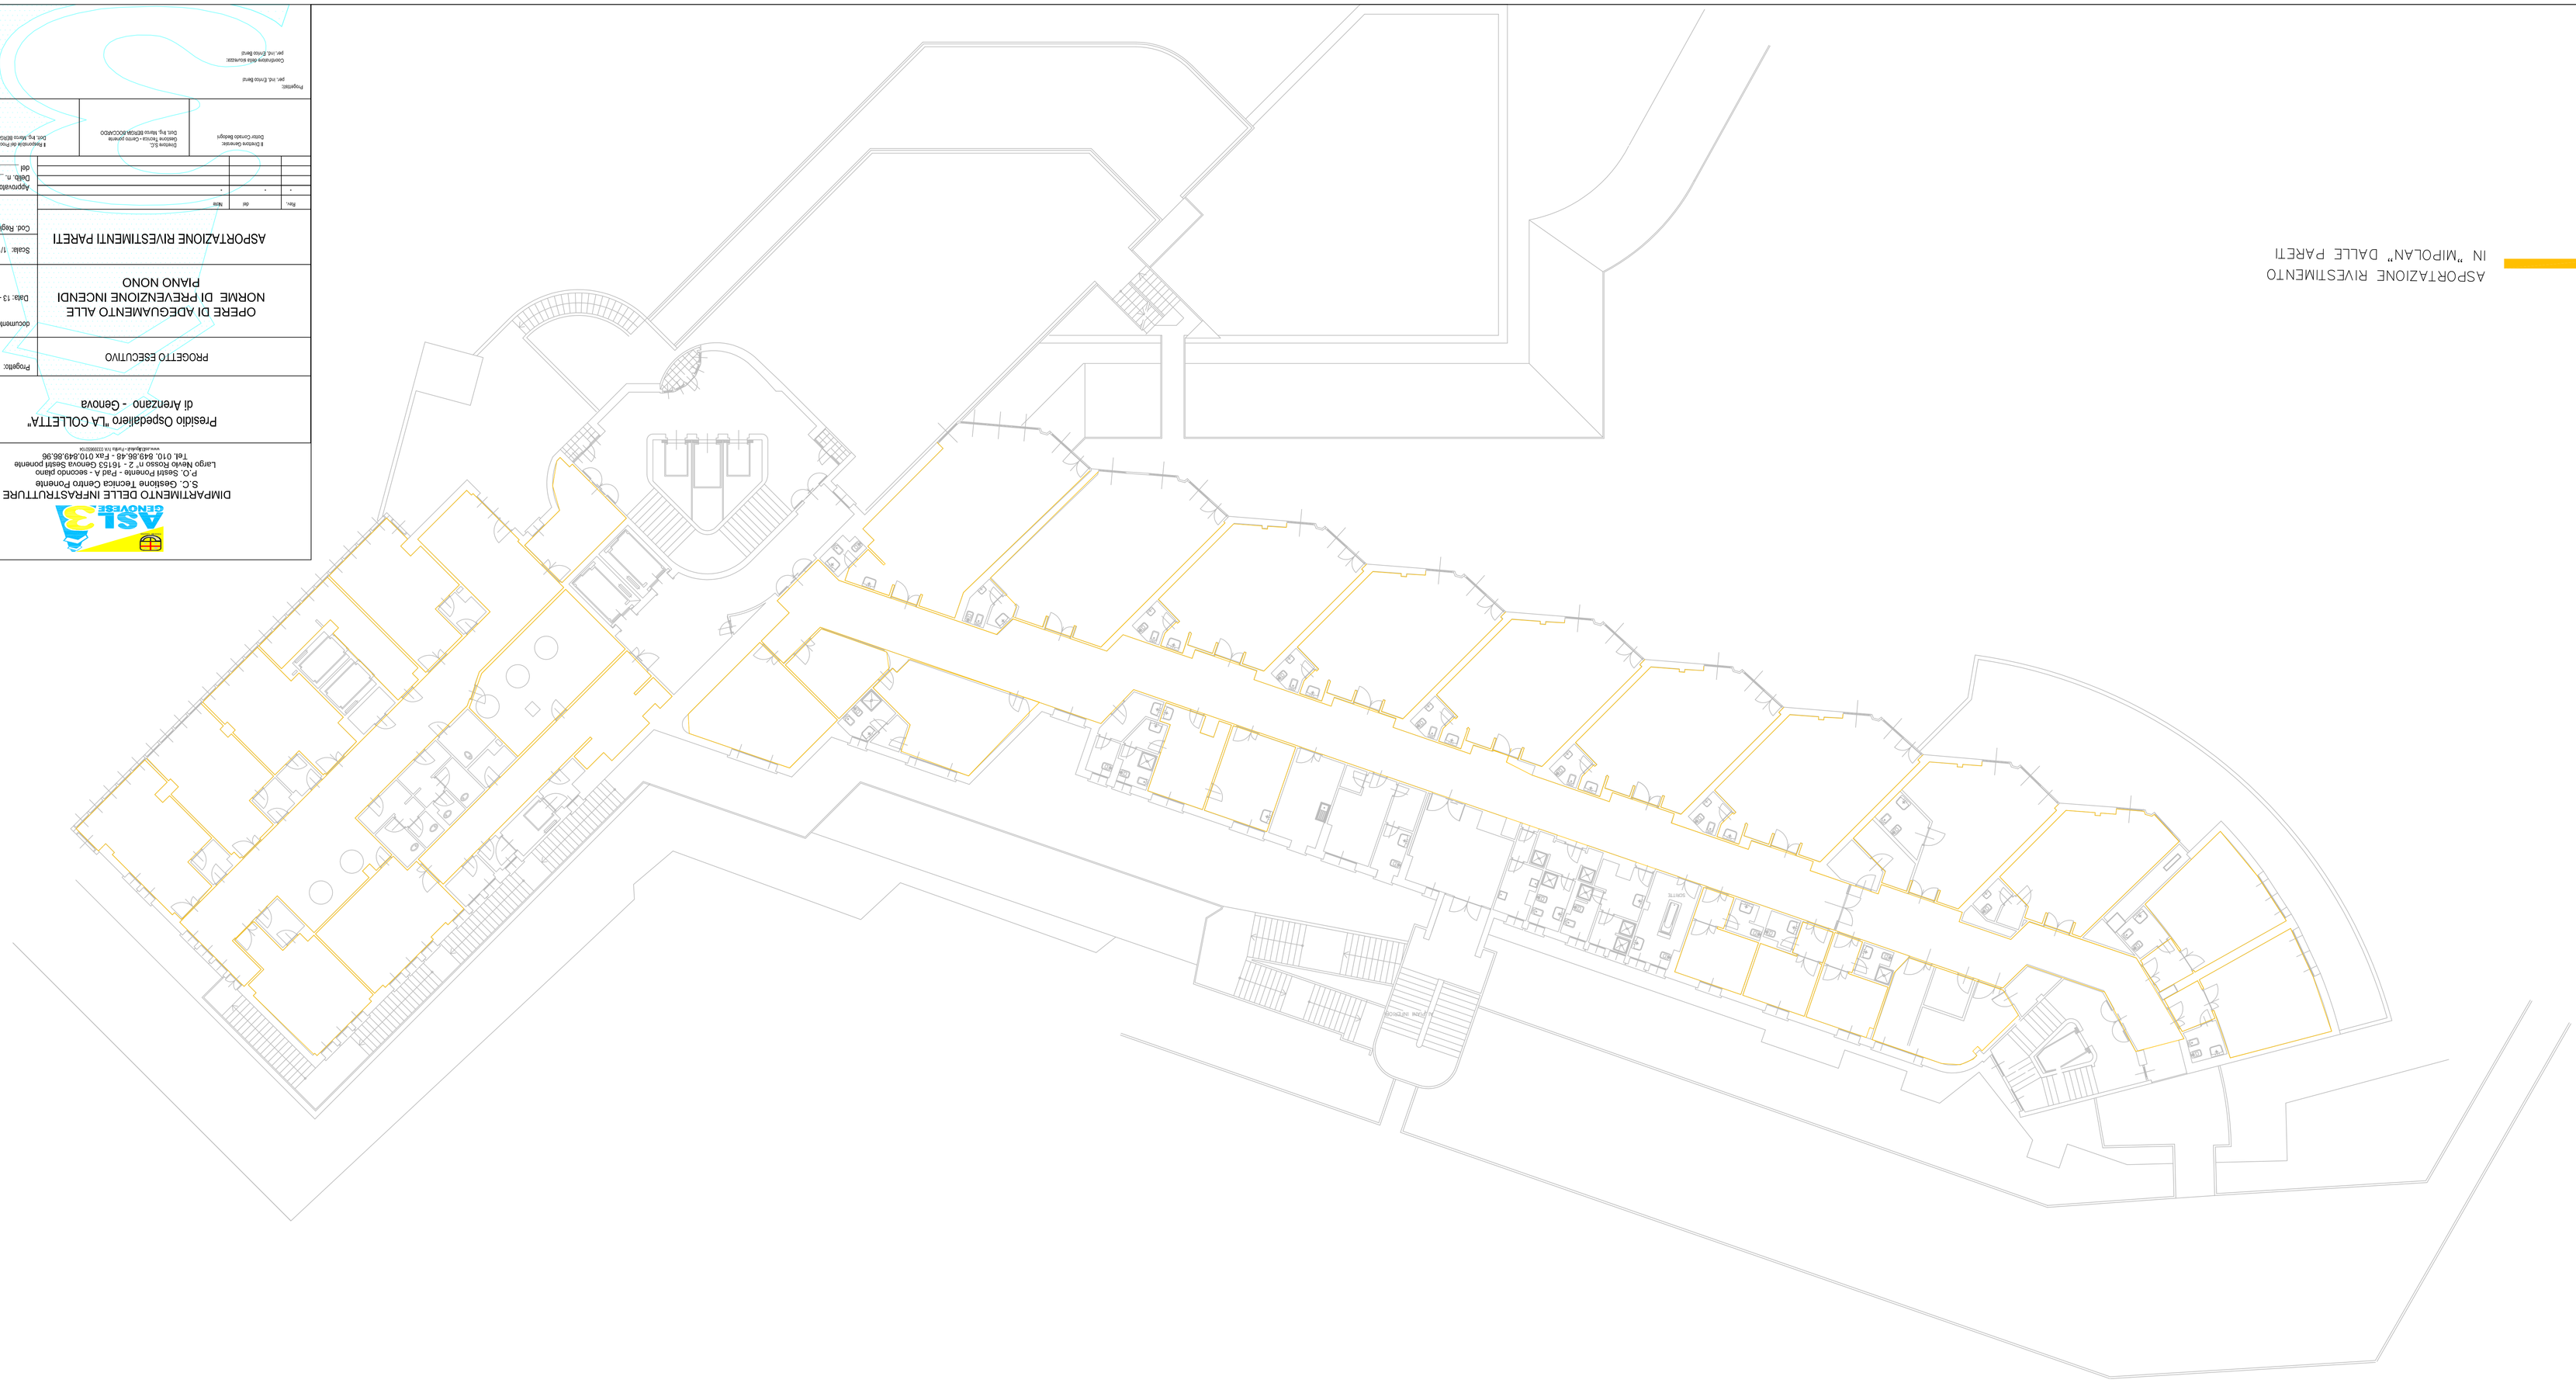

Progettisti:			
Coordinamento della sicurezza:			
Data: 13 - 03 - 2013			
Scala: 1/100			
Codice Progetto:			
Cliente: A.			
Oggetto:			
Rev.	del	Note	
-	-	-	Approvato con
Il Direttore Generale	Direttore S.C.	Il Responsabile del Procedimento	
Dott. Ing. Mario BERSANI	Gestione Risorse - Opere Igieniche	Dott. Ing. Mario BERSANI	

DIMPARTIMENTO DELLE INFRASTRUTTURE
S.C. Gestione Tecnica Centro Ponente
P.O. Sestri Ponente - Pad A - secondo piano
Largo Rinaldo Rosasco n° 2 - 16153 Genova Sestri ponente
Tel. 010. 849.86.48 - Fax 010.2483.66.96

Presidio Ospedaliero "LA COLLETTA"
di Arenzano - Genova

PROGETTO ESECUTIVO

Progetto: CP-03-CO
documento: M07

OPERE DI ADEGUAMENTO ALLE
NORME DI PREVENZIONE INCENDI
PIANO NONO

ASPORTAZIONE RIVESTIMENTI PARETI

Il Direttore Generale
Dott. Ing. Mario BERSANI

Il Responsabile del Procedimento
Dott. Ing. Mario BERSANI

Progettisti:
per. ind. Ennio Barsi

Coordinamento della sicurezza:
per. ind. Ennio Barsi