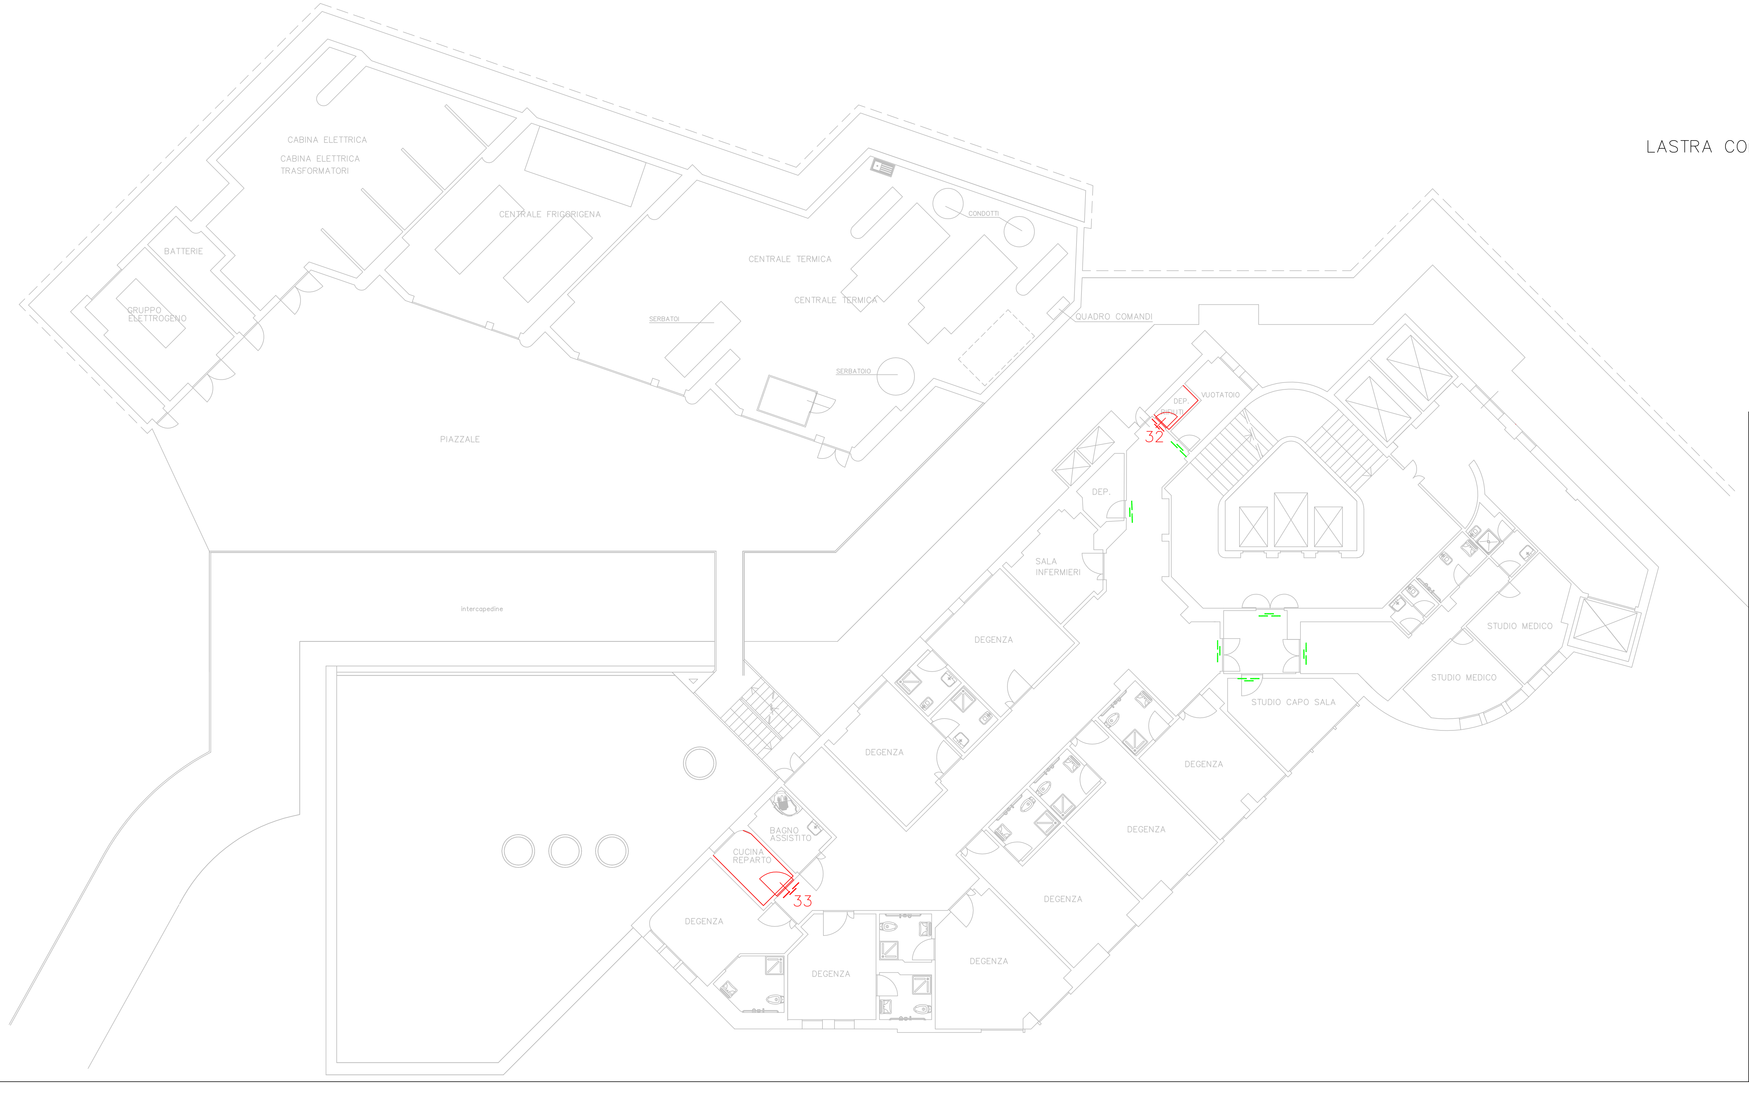


LASTRA COMPARTIMENTAZIONE REI 120

PORTE REI 120

PORTE REI 120 ESISTENTI


ASL 3 GENOVESE

DIMPARTIMENTO DELLE INFRASTRUTTURE
S.C. Gestione Tecnica Centro Ponente
P.O. Sestri Ponente - Pad A - secondo piano
Largo Nevio Rosso n° 2 - 16153 Genova - Sestri ponente
Tel. 010. 849.86.48 - Fax 010.849.86.96
www.asl3.liguria.it - Partita IVA 03399650104


Presidio Ospedaliero "LA COLLETTA"
di Arenzano - Genova

PROGETTO ESECUTIVO

Progetto: CP-03-CO

OPERE DI ADEGUAMENTO ALLE NORME DI PREVENZIONE INCENDI PIANO TERZO

documento: P-05

Data: 13 - 03 - 2013

COMPARTIMENTAZIONI NUOVI SERRAMENTI

Scala: 1/100

Cod. Regione:

| Rev. | del | Note |
|---|---|---|
| - | - | - |

Approvato con Delib. n. _____ del _____

Il Direttore Generale: Dottor Corrado Bedogni

Direttore S.C. Gestione Tecnica - Centro ponente: Dott. Ing. Marco BERGIA BOCCARDO

Il Responsabile del Procedimento: Dott. Ing. Marco BERGIA BOCCARDO

Progettisti: per. ind. Enrico Benzi

Coordinatore della sicurezza: per. ind. Enrico Benzi