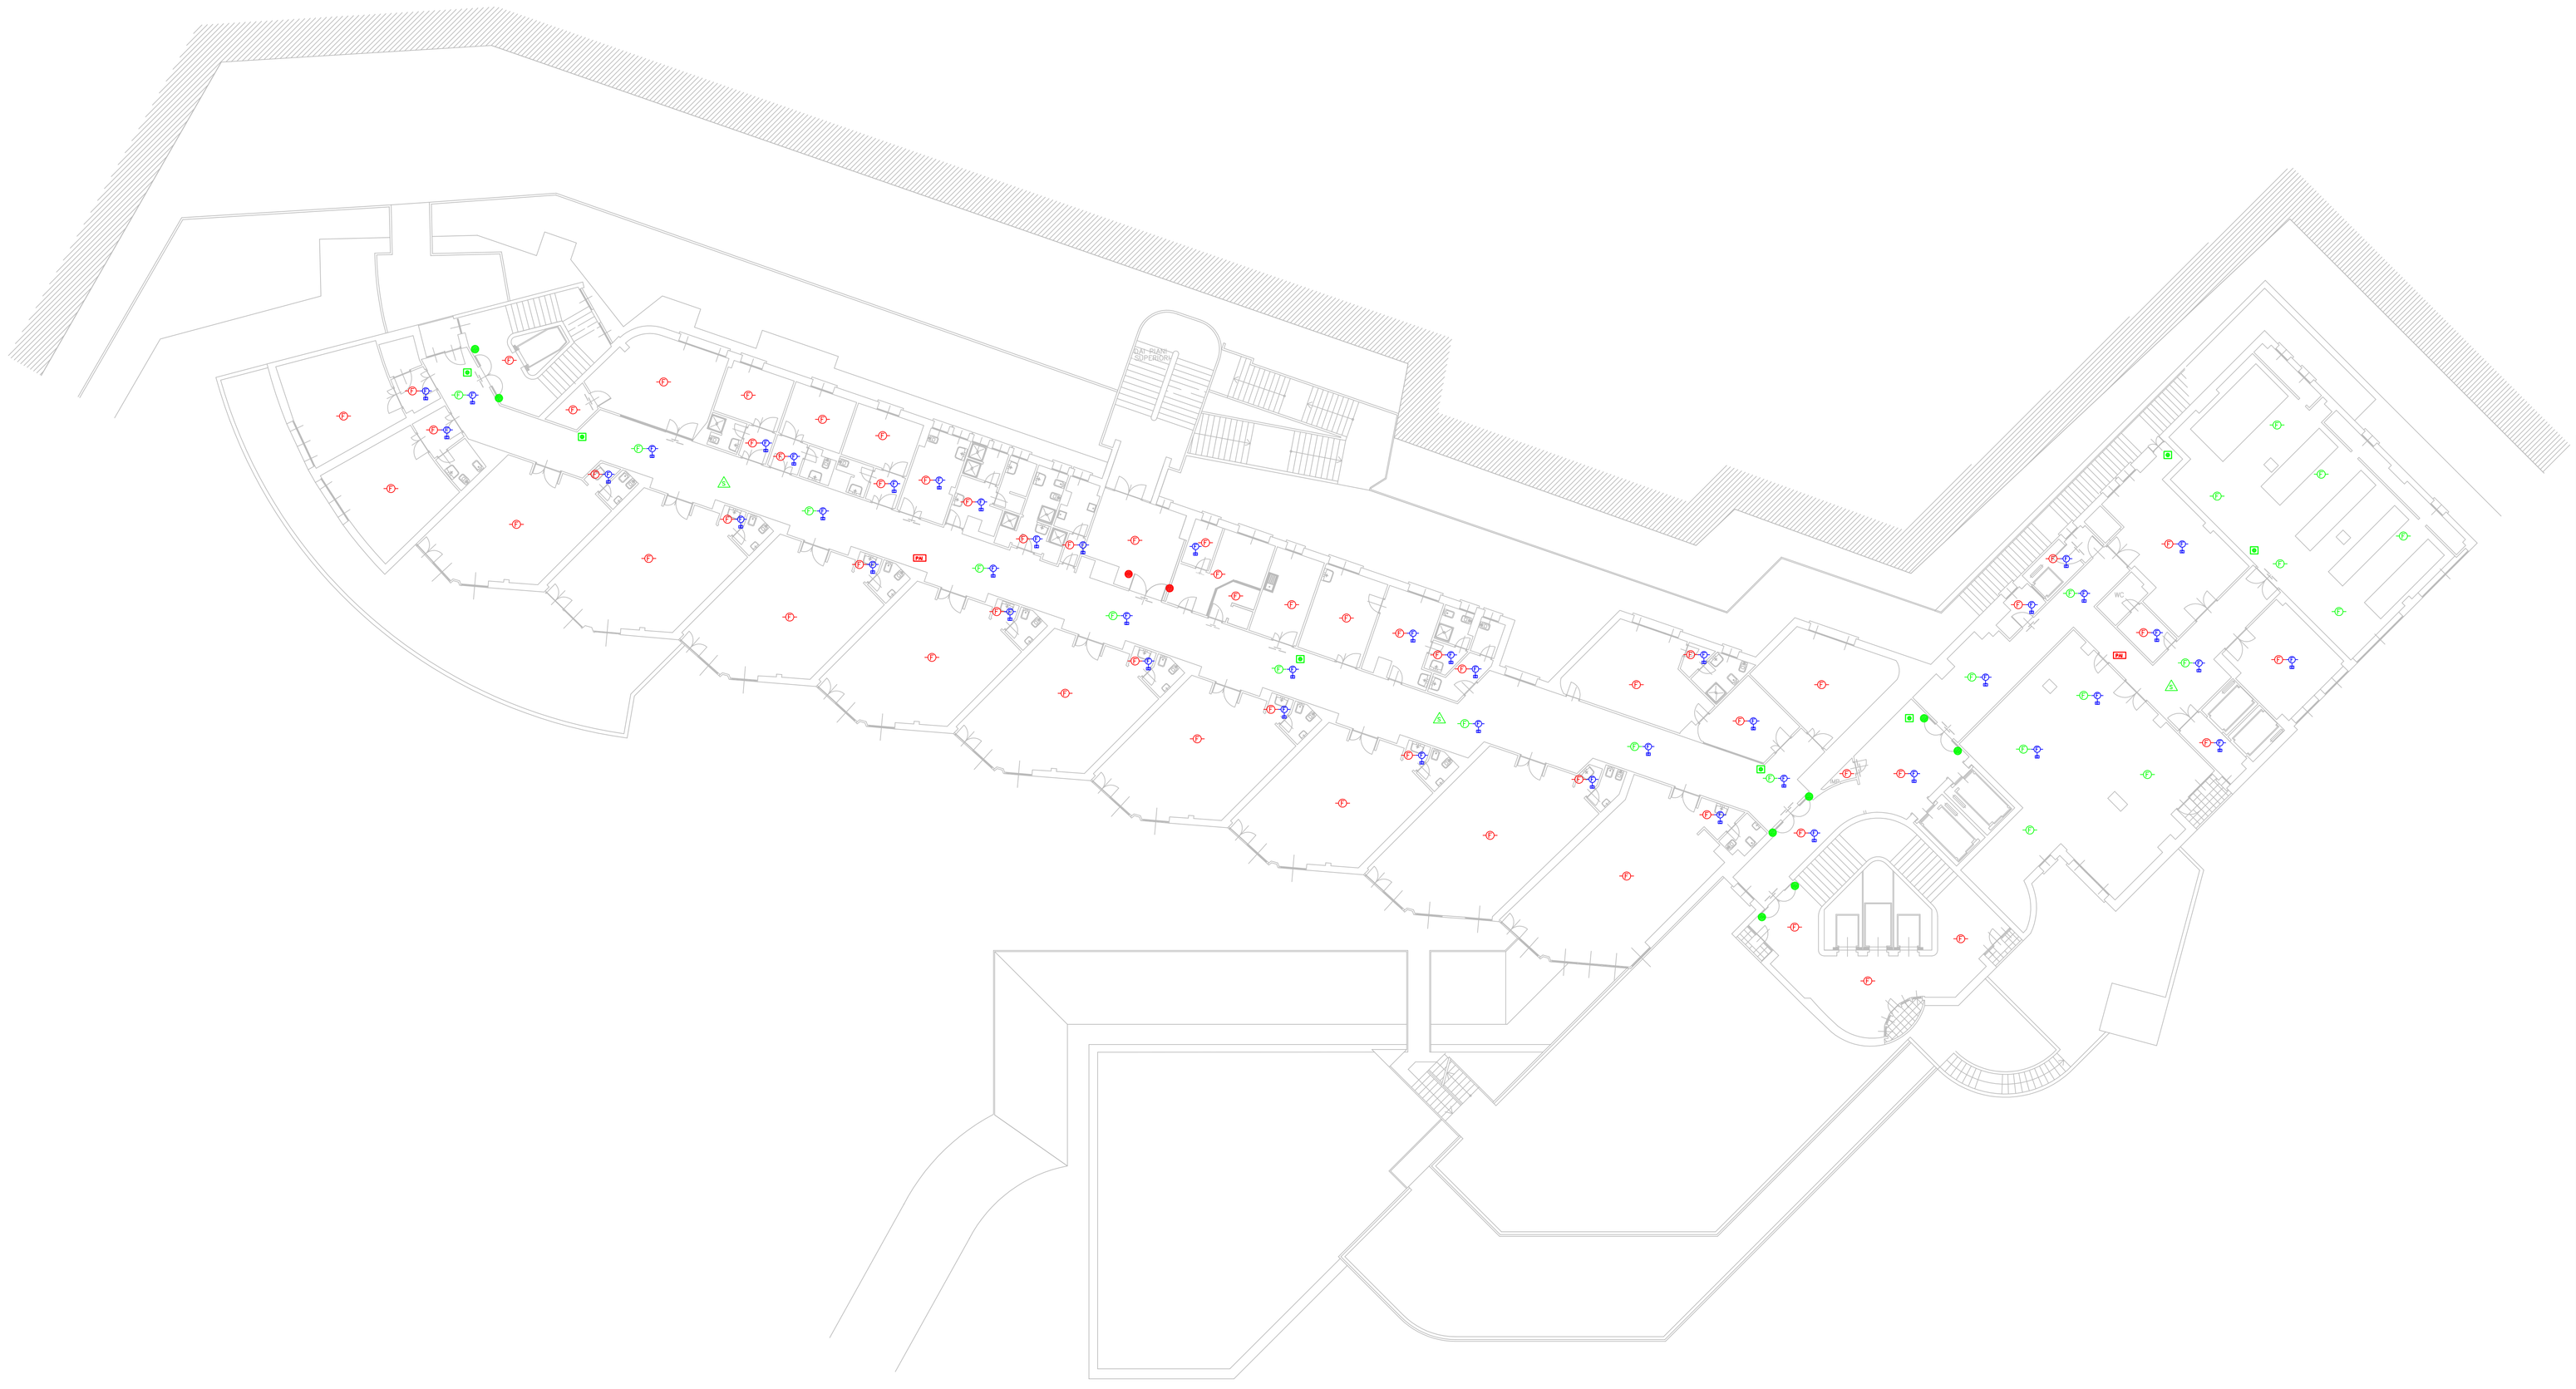

	NUOVO ELETTROMAGNETE	1x2
	ELETTROMAGNETE ESISTENTE	3x2
F	RIVELATORE FUMO ESISTENTE	22
F	NUOVO RIVELATORE FUMO	60
F	NUOVO RIVELATORE FUMO CONTROSOFFITTO	45
PAI	NUOVO PAI	2
S	SIRENA ESISTENTE	3
	PULSANTE MANUALE ANTINCENDIO ESISTENTE	6
	NUOVO PULSANTE MANUALE ANTINCENDIO	0

ASL 3 GENOVESE

DIMPARTIMENTO DELLE INFRASTRUTTURE
S.C. Gestione Tecnica Centro Ponente
P.O. Sestri Ponente - Pad A - secondo piano
Largo Nevio Rosso n° 2 - 16153 Genova Sestri ponente
Tel. 010, 849,86,48 - Fax 010,849,86,96
www.asl3.liguria.it - Partita IVA 03566870104

Presidio Ospedaliero "LA COLLETTA"
di Arenzano - Genova

PROGETTO ESECUTIVO

Progetto: CP-02-CO

documento: R-09

Data: 13 - 03 - 2013

OPERE DI ADEGUAMENTO ALLE NORME DI PREVENZIONE INCENDI PIANO SETTIMO

IMPIANTO RIVELAMENTO FUMI

Scala: 1/100

Cod. Regione:

Rev.	del	Note
-	-	-

Approvato con Delib. n. ____ del ____

Il Direttore Generale:	Direttore S.C. Gestione Tecnica Centro ponente:	Il Responsabile del Procedimento:
Dottor Corrado Bedogni	Dott. Ing. Marco BERGIA BOCCARDO	Dott. Ing. Marco BERGIA BOCCARDO

Progettisti:
per. ind. Enrico Benzi

Coordinatore della sicurezza:
per. ind. Enrico Benzi