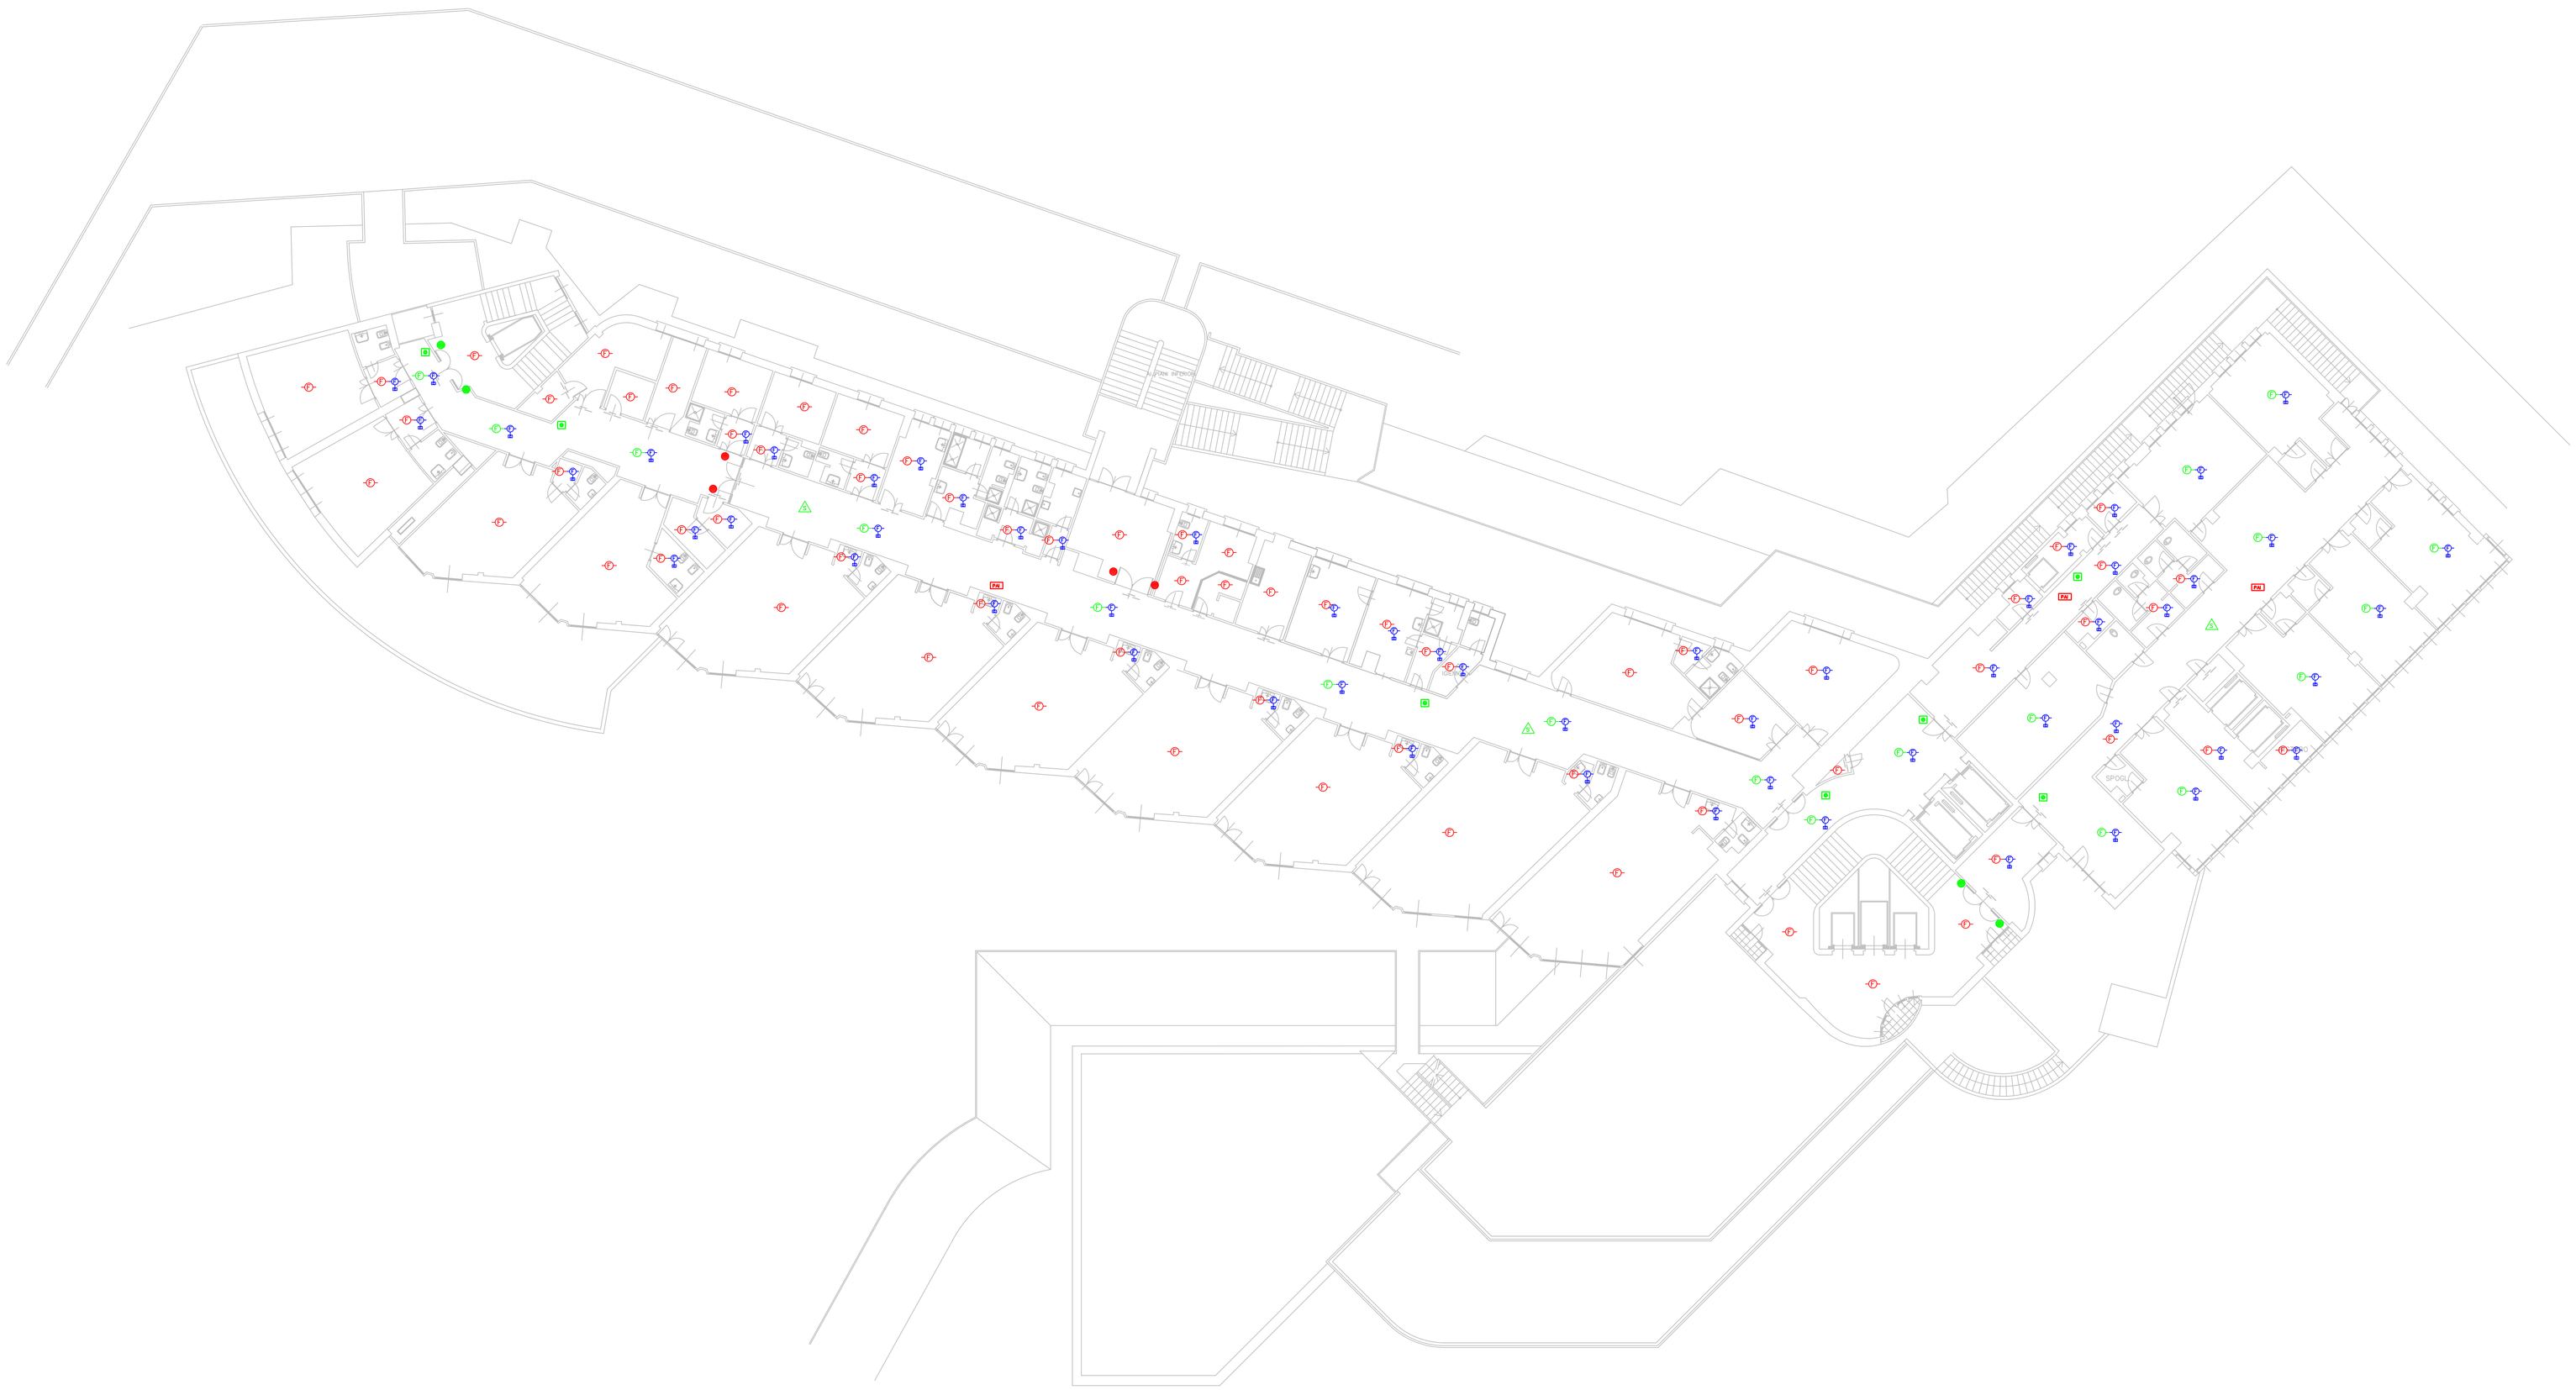

	NUOVO ELETTROMAGNETE	2x2
	ELETTROMAGNETE ESISTENTE	3x2
F	RIVELATORE FUMO ESISTENTE	21
F	NUOVO RIVELATORE FUMO	68
F	NUOVO RIVELATORE FUMO CONTROSOFFITTO	59
PAI	NUOVO PAI	3
S	SIRENA ESISTENTE	3
	PULSANTE MANUALE ANTINCENDIO ESISTENTE	7
	NUOVO PULSANTE MANUALE ANTINCENDIO	0

DIMPARTIMENTO DELLE INFRASTRUTTURE
S.C. Gestione Tecnica Centro Ponente
P.O. Sestri Ponente - Pad A - secondo piano
Largo Nevio Rosso n° 2 - 16153 Genova Sestri ponente
Tel.: 010. 849.86.46 - Fax 010.849.86.06

Presidio Ospedaliero "LA COLLETTA"
di Arenzano - Genova

PROGETTO ESECUTIVO

Progetto: CP-02-CO

OPERE DI ADEGUAMENTO ALLE NORME DI PREVENZIONE INCENDI PIANO NONO

documento: R-11

Data: 13 - 03 - 2013

IMPIANTO RIVELAMENTO FUMI

Scala: 1/100

Cod. Regione:

Rev.	del	Note
-	-	-

Approvato con Delib. n. _____ del _____

Il Direttore Generale
Dottor Corrado Bedogni

Direttore S.C.
Gestione Tecnica Centro ponente
Dott. Ing. Marco BERGA BOCCARDO

Il Responsabile del Procedimento
Dott. Ing. Marco BERGA BOCCARDO

Progettisti
per. Ind. Enrico Benzi

Coordinatore della sicurezza
per. Ind. Enrico Benzi