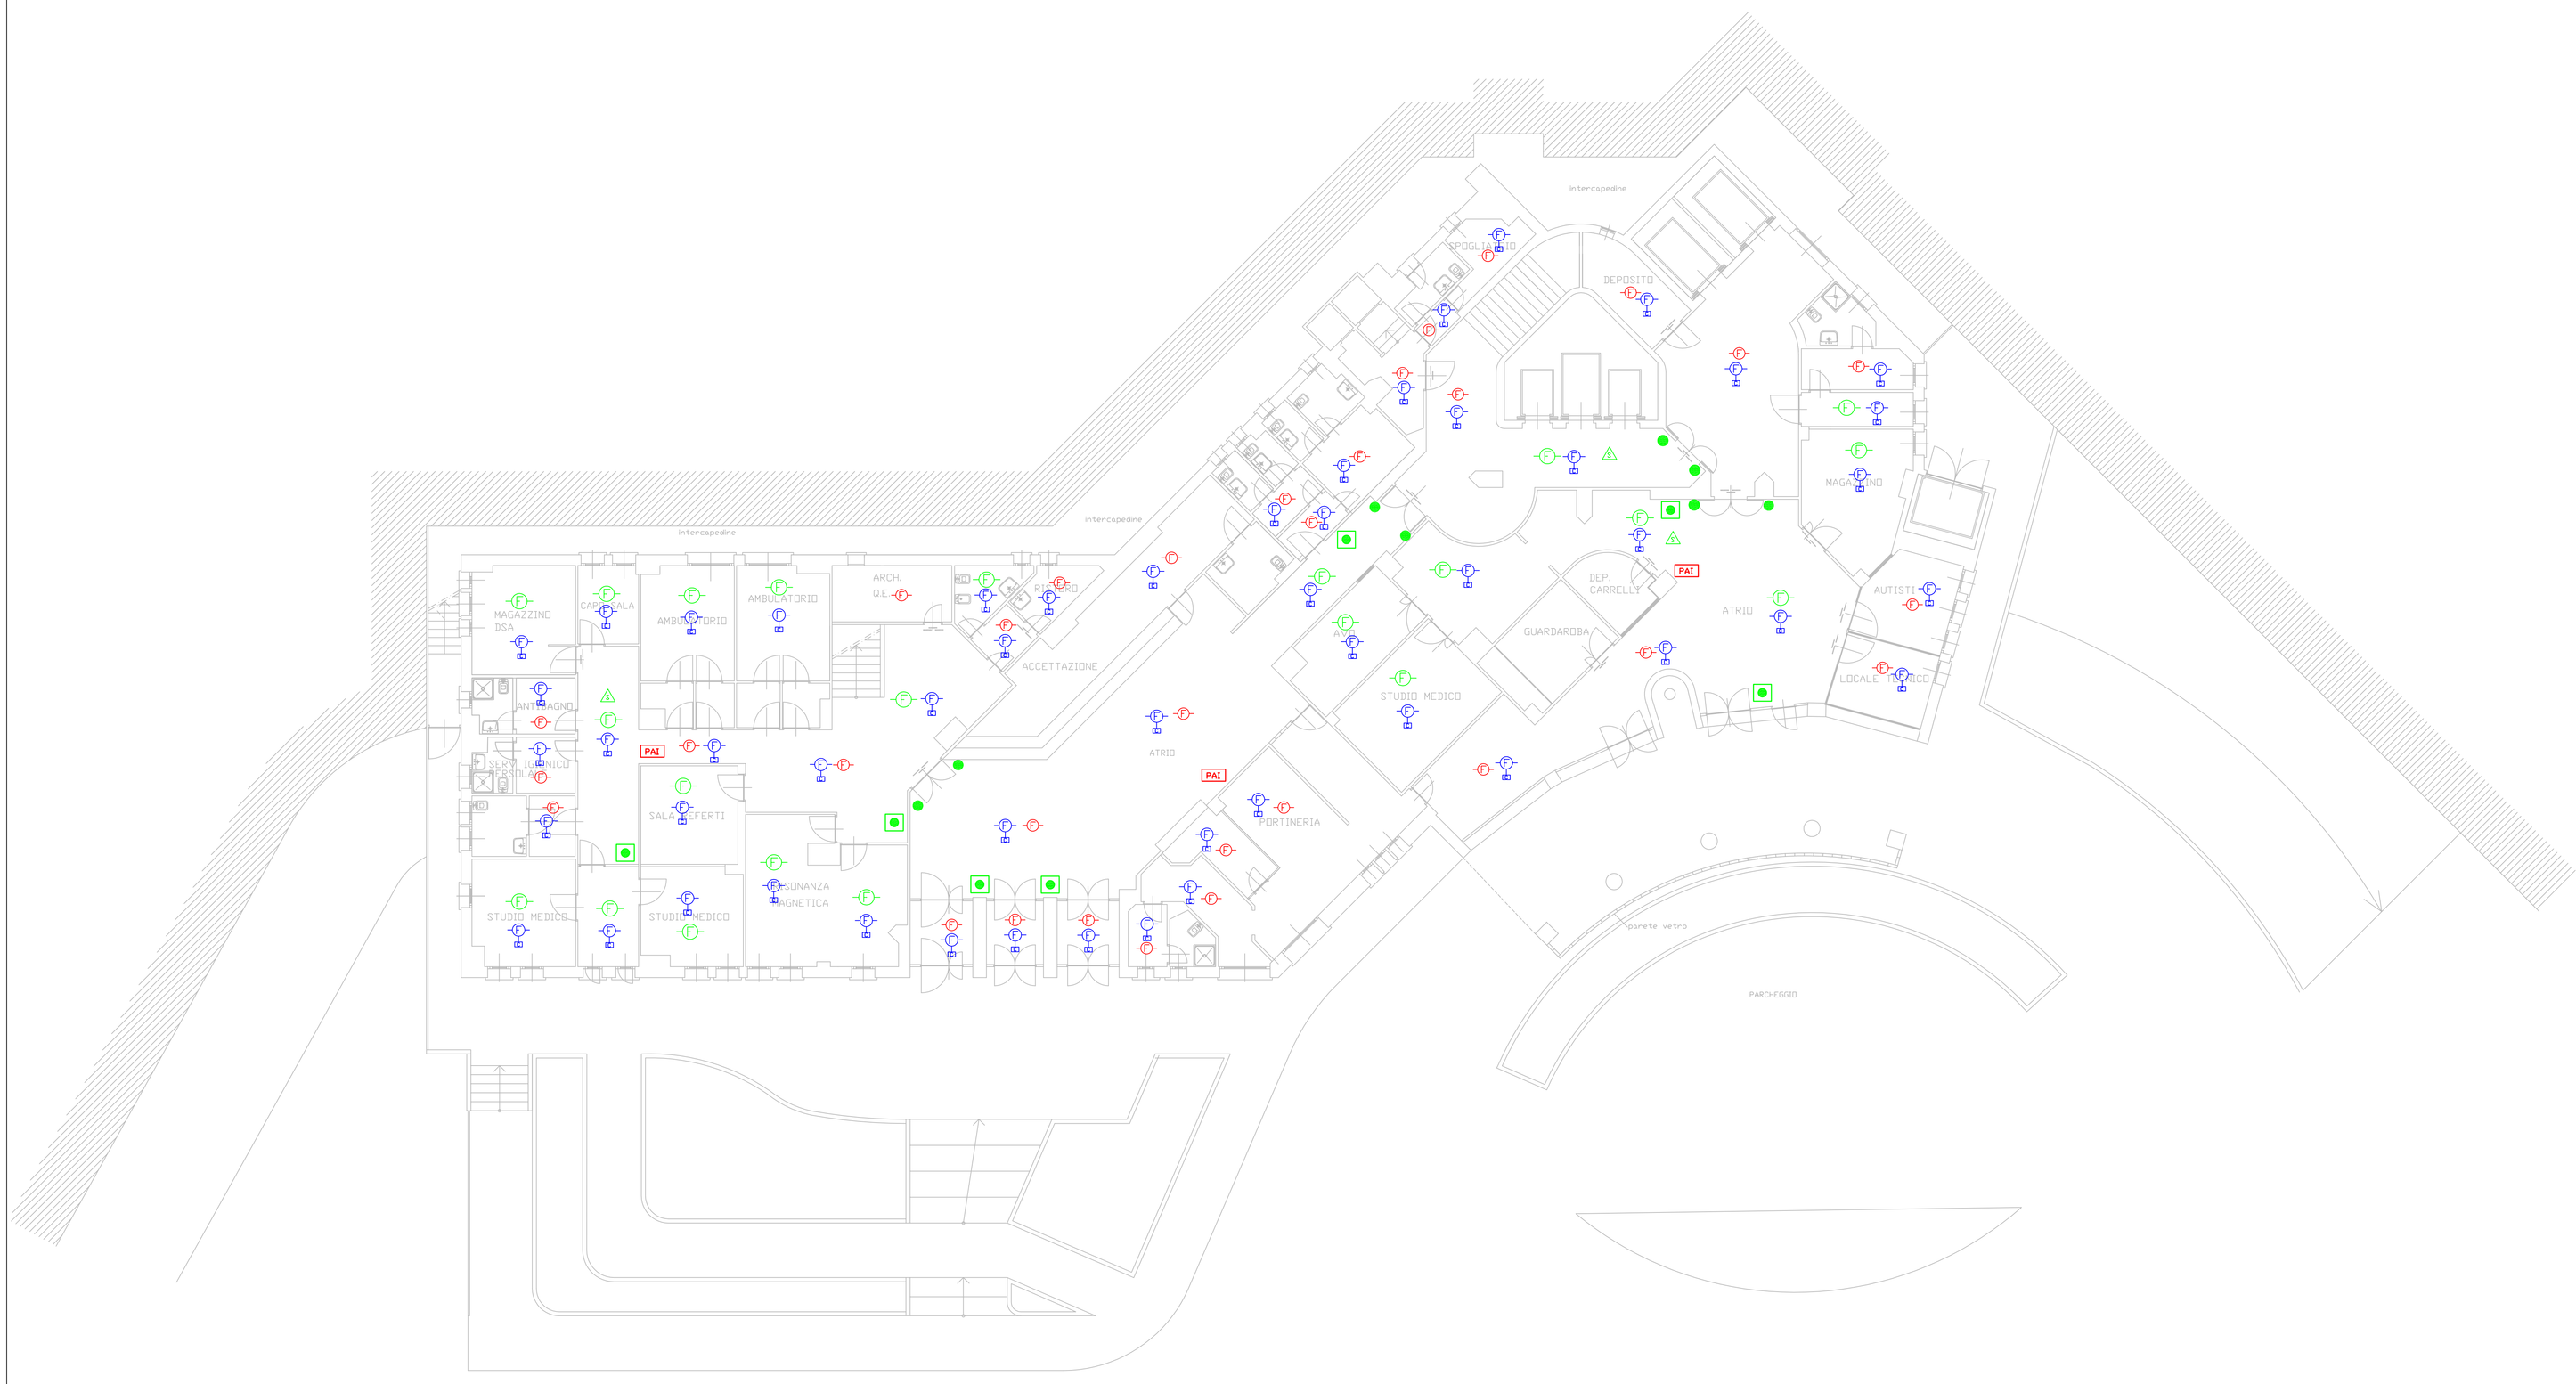

●	NUOVO ELETTROMAGNETE	0
●	ELETTROMAGNETE ESISTENTE	3×2
(F)	RIVELATORE FUMO ESISTENTE	22
(F)	NUOVO RIVELATORE FUMO	32
(F)	NUOVO RIVELATORE FUMO CONTROSOFFITTO	53
PAI	NUOVO PAI	3
S	SIRENA ESISTENTE	3
●	PULSANTE MANUALE ANTINCENDIO ESISTENTE	7
●	NUOVO PULSANTE MANUALE ANTINCENDIO	0

ASL 3 GENOVESE

DIMPARTIMENTO DELLE INFRASTRUTTURE
S.C. Gestione Tecnica Centro Ponente
P.O. Sestri Ponente - Pad. A - secondo piano
Largo Nevio Rosso n° 2 - 16153 Genova - Sestri ponente
Tel. 010. 849.86.48 - Fax 010.849.86.96
www.asl3.liguria.it - Partita IVA 03398920104

Presidio Ospedaliero "LA COLLETTA"
di Arenzano - Genova

PROGETTO ESECUTIVO

Progetto: CP-02-CO

OPERE DI ADEGUAMENTO ALLE NORME DI PREVENZIONE INCENDI PIANO TERRA

documento: R-02

Data: 13 - 03 - 2013

IMPIANTO RIVELAMENTO FUMI

Scala: 1/100

Cod. Regione:

Rev.	del	Note
-	-	-

Approvato con Delib. n. _____ del _____

Il Direttore Generale:
Dottor Corrado Bedogni

Direttore S.C.
Gestione Tecnica - Centro ponente
Dott. Ing. Marco BERGIA BOCCARDO

Il Responsabile del Procedimento:
Dott. Ing. Marco BERGIA BOCCARDO

Progettisti:
per. ind. Enrico Benzi

Coordinatore della sicurezza:
per. ind. Enrico Benzi