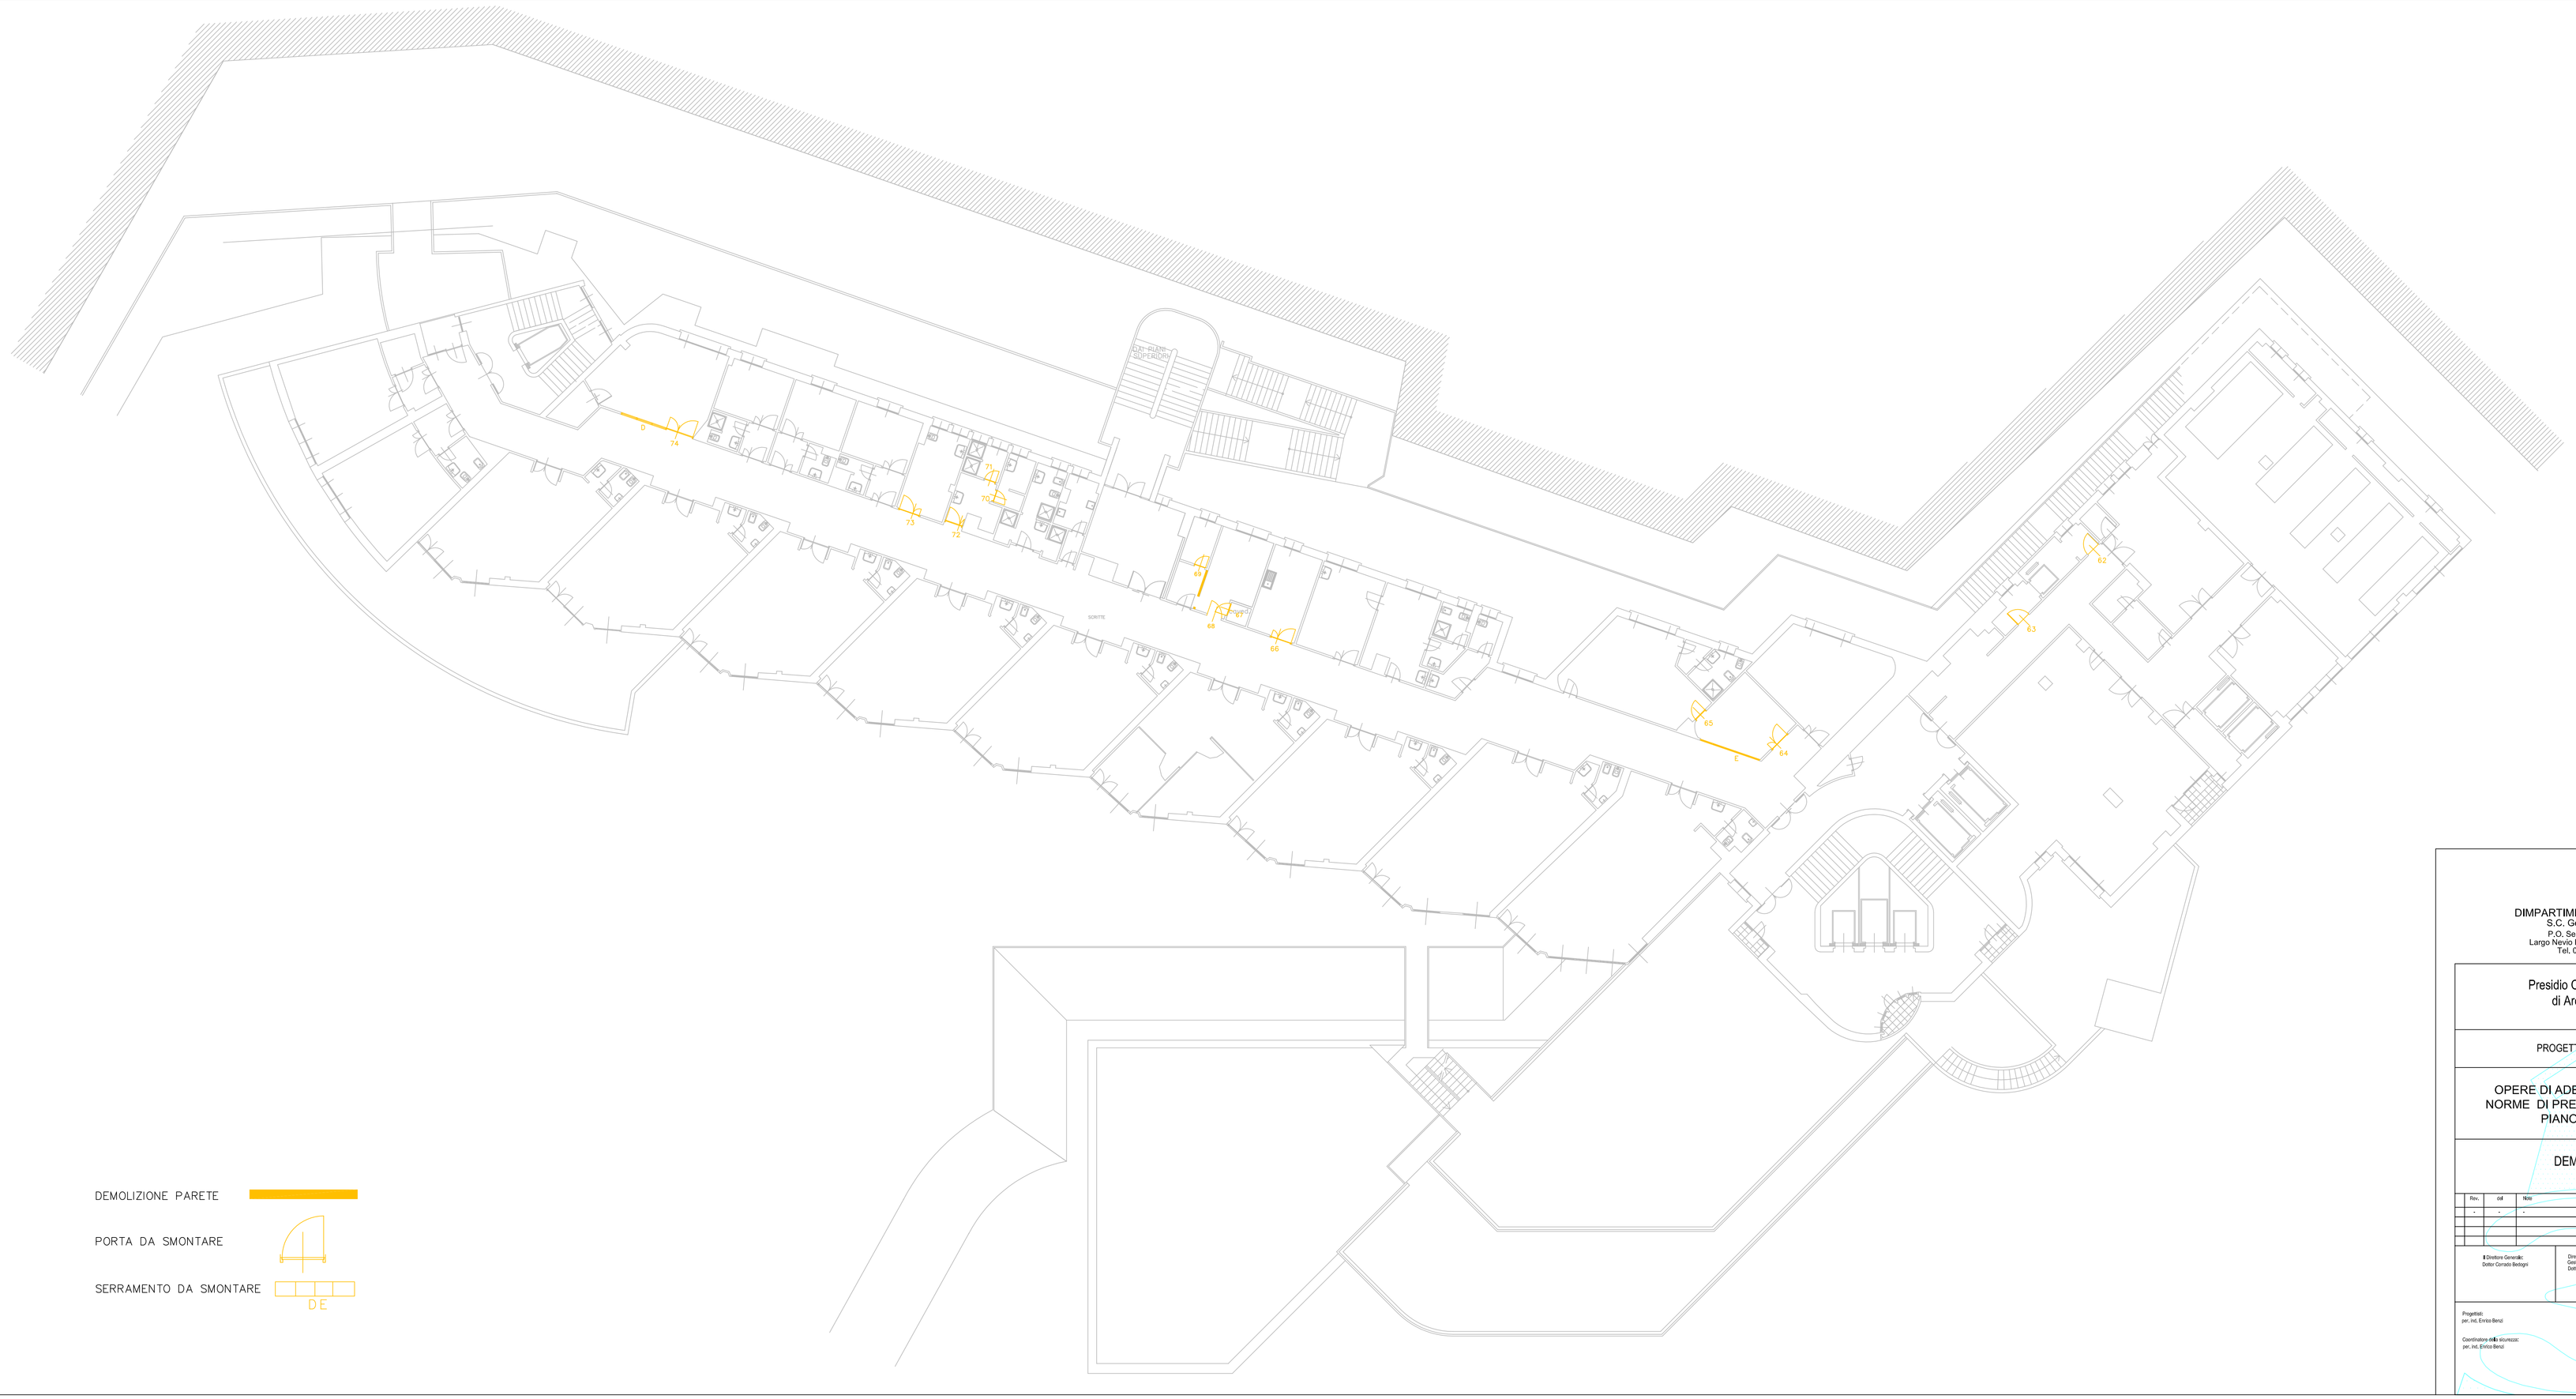

DIMPARTIMENTO DELLE INFRASTRUTTURE
S.C. Gestione Tecnica Centro Ponente
P.O. Sestri Ponente - Pad A - secondo piano
Largo Newlo Rosso n° 2 - 16153 Genova Sestri ponente
Tel. 010. 849.86.48 - Fax 010.849.86.96
www.asl3.liguria.it - Partita IVA 01398050104

Presidio Ospedaliero "LA COLLETTA"
di Arenzano - Genova

PROGETTO ESECUTIVO

Progetto: CP-02-CO

OPERE DI ADEGUAMENTO ALLE NORME DI PREVENZIONE INCENDI PIANO SETTIMO

documento: 09

Data:13-03-2013

DEMOLIZIONI

Scala: 1/100

Cod. Regione:

	Rev.	dd	Note
	-	-	-

Approvato con Delib. n. _____
del _____

Il Direttore Generale:
Dottor Corrado Bedogni

Direttore S.C.
Gestione Tecnica - Centro ponente
Dott. Ing. Marco BERGAI-BOCCARDO

Il Responsabile del Procedimento:
Dott. Ing. Marco BERGAI-BOCCARDO

Progettista:
per. ind. Enrico Benzi

Coordinatore della sicurezza:
per. ind. Enrico Benzi