



PLANIMETRIA AREA ESTERNA DI PERTINENZA


SCALA 1:500 PIANO TERRA

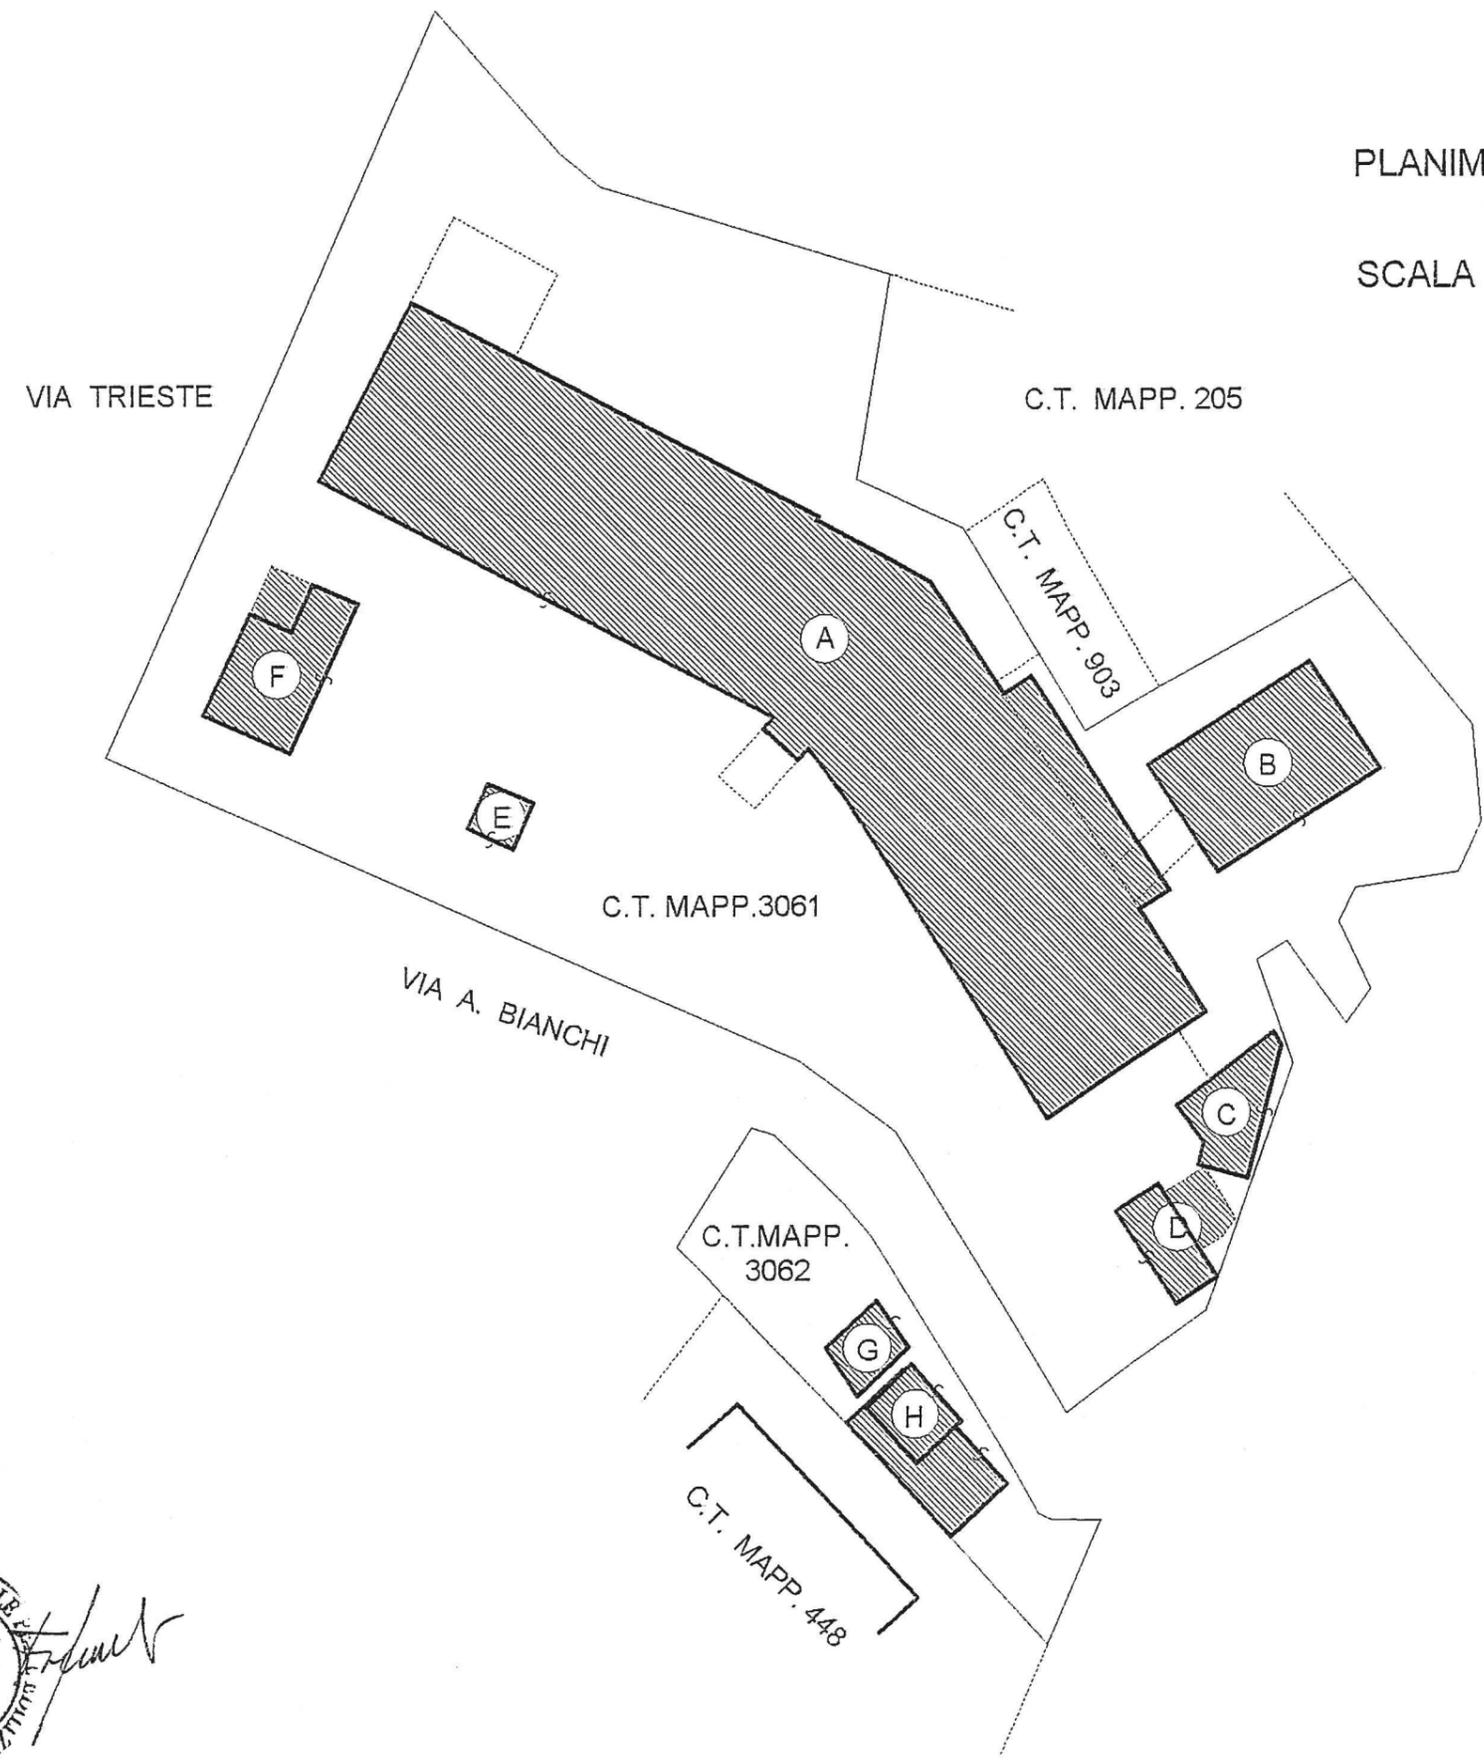

Foglio 6 mapp. 3061
 Foglio 6 mapp. 3062

| LEGENDA |
|-----------------------------------|
| CORPO A: OSPEDALE |
| CORPO B: OSPEDALE |
| CORPO C: CAMERA MORTUARIA |
| CORPO D: CABINA ENEL |
| CORPO E: RECINTO BOMBOLA OSSIGENO |
| CORPO F: DEPOSITO BOMBOLE |
| CORPO G: LOCALI IMPIANTI TECNICI |
| CORPO H: LOCALI IMPIANTI TECNICI |

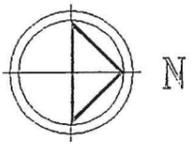

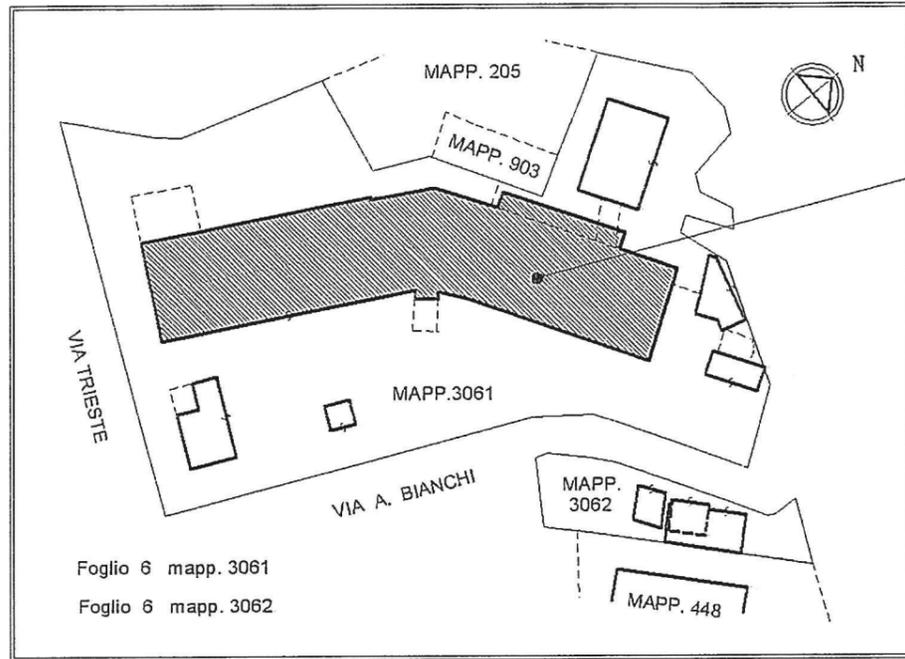


ESTRATTO MAPPA C.T.

SCALA 1:1000

IL PRESENTE CORPO SI COMPONE DI N.RO 5 PLANIMETRIE DI CUI QUESTA E' LA N.RO 2



CORPO "A"

| LEGENDA LOCALI | | |
|----------------|--------------------|-----------------------|
| 1: W.C. | 7: FILTRO | 13: GUARDIA MEDICA |
| 2: SPOGLIATOIO | 8: STUDIO PRIMARIO | 14: PRONTO SOCCORSO |
| 3: CUCINA | 9: AMBULATORIO | 15: ECOTOMOGRAFIA |
| 4: CORSIA | 10: RADIOLOGIA | 16: MAMMOGRAFIA |
| 5: MAGAZZINO | 11: CAMERA OSCURA | 17: ACCETTAZIONE |
| 6: SALA MEDICI | 12: UFFICIO | 18: SALA REFERTAZIONE |

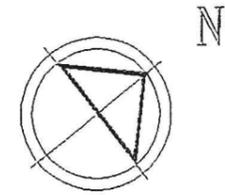


PIANO RIALZATO

H= 2,70 MT.

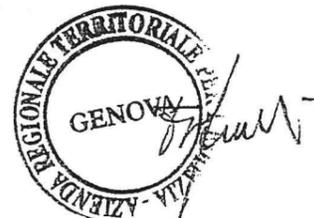
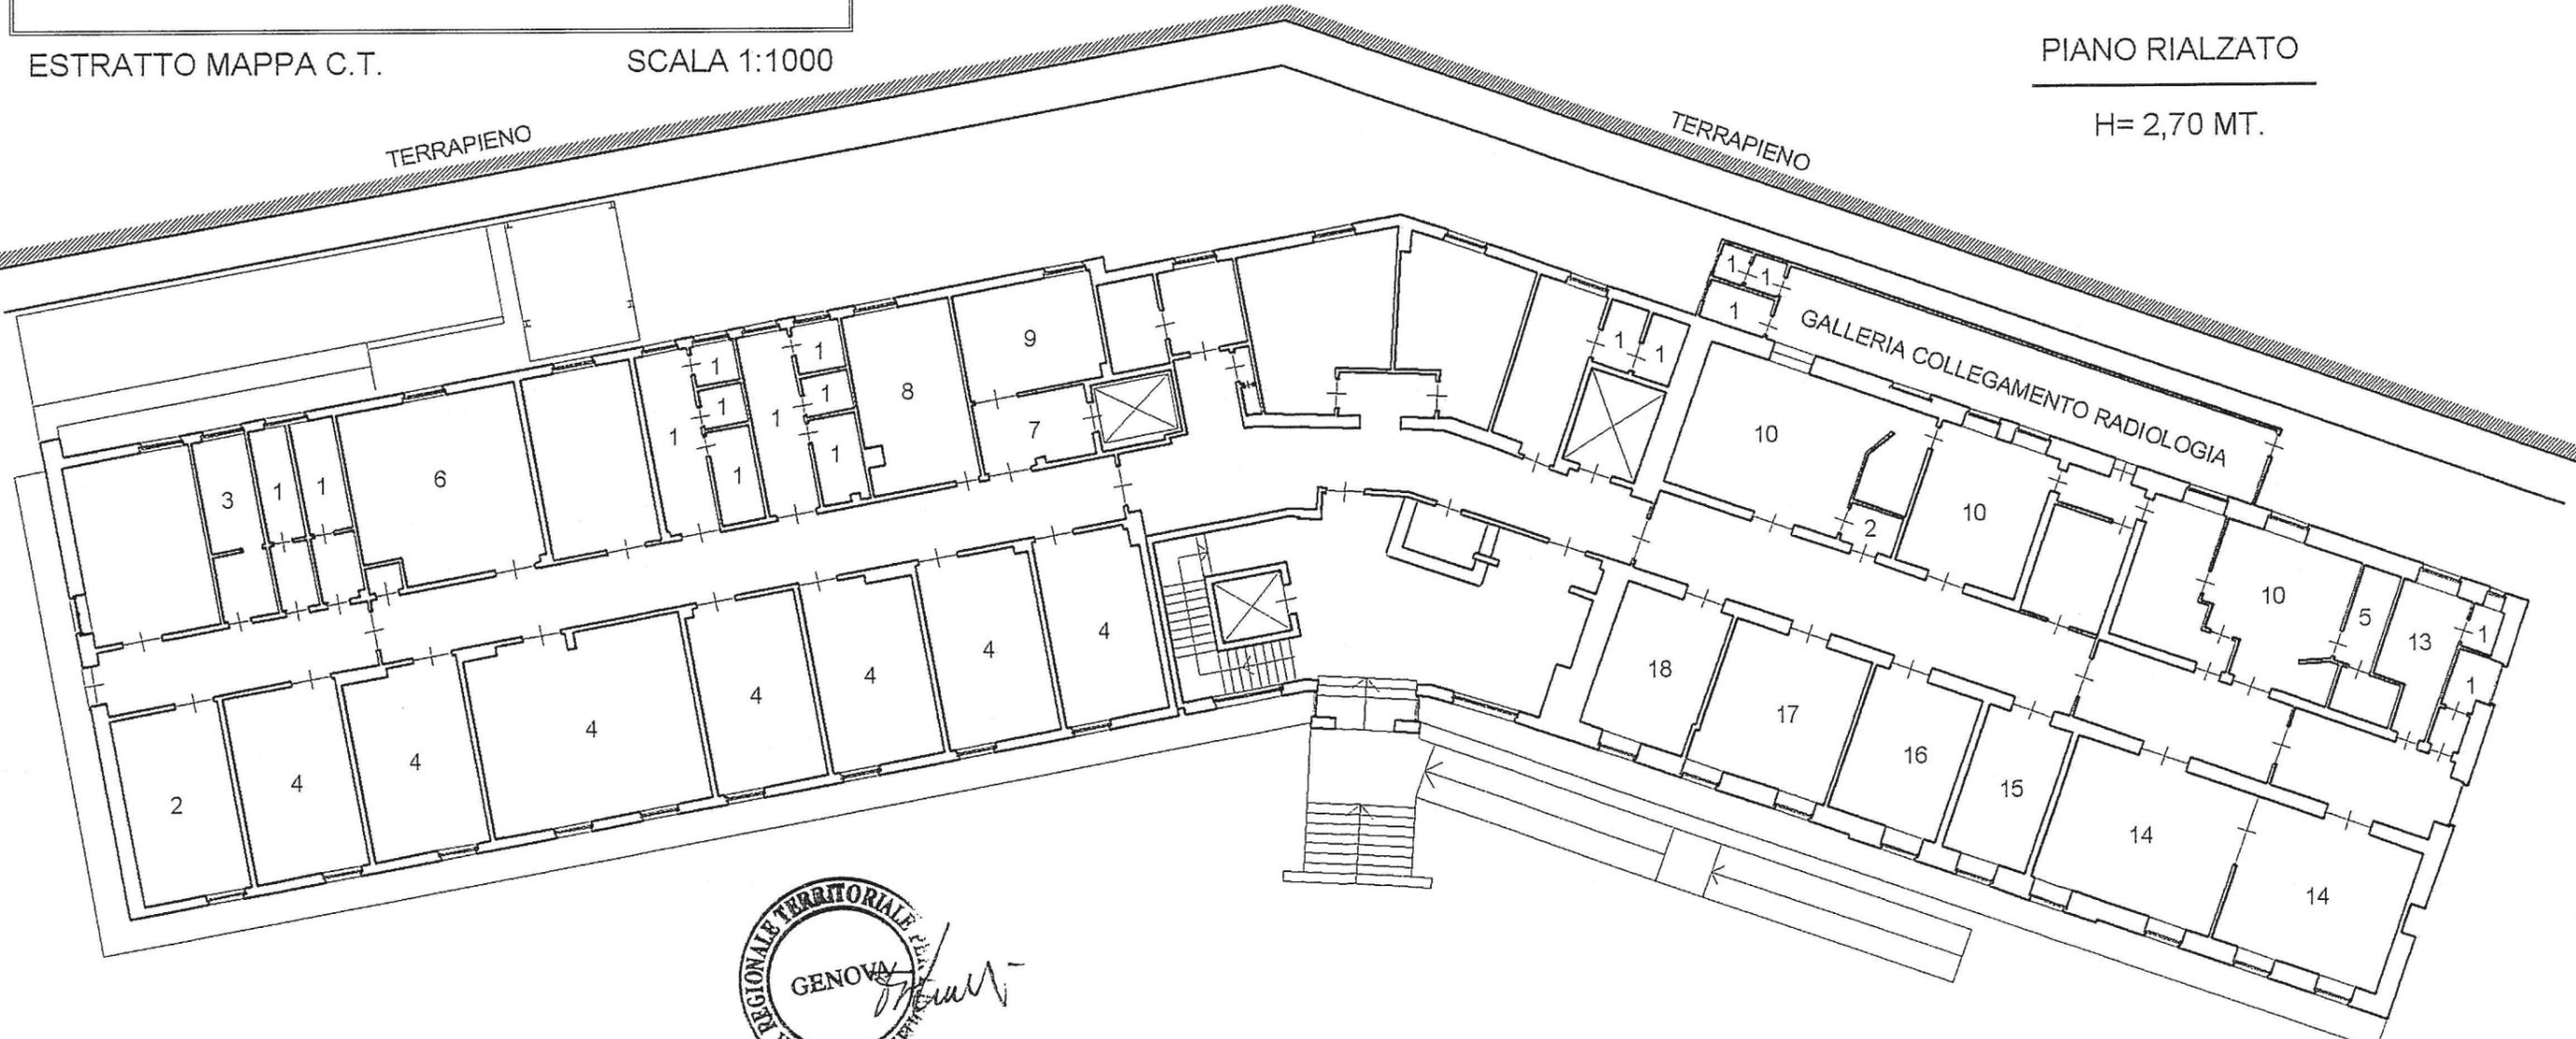


IL PRESENTE CORPO SI COMPONE DI N.RO 5 PLANIMETRIE DI CUI QUESTA E' LA N.RO 3

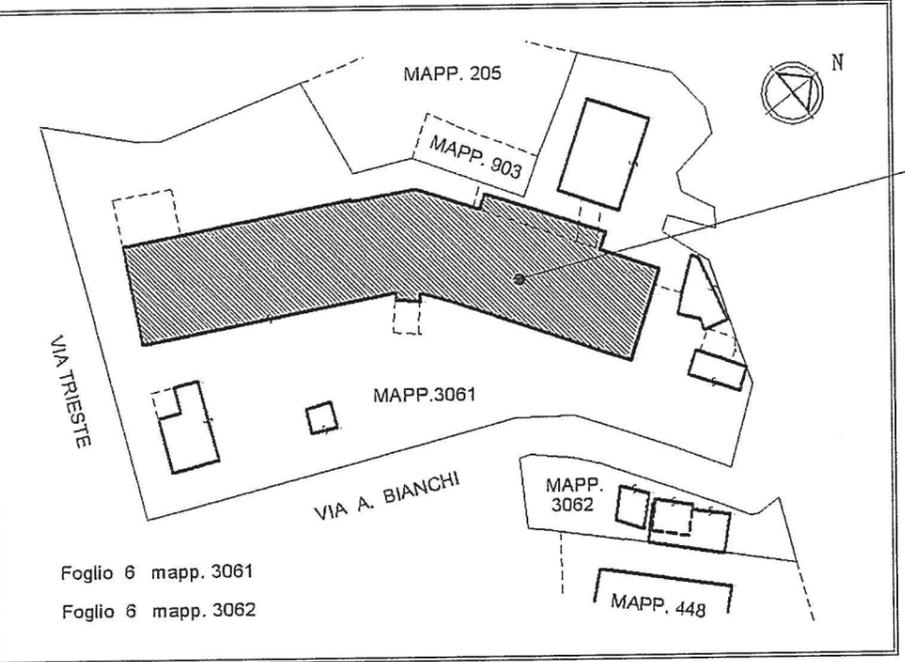


ESTRATTO MAPPA C.T. SCALA 1:1000

| LEGENDA LOCALI | | |
|-----------------------|--------------------|----------------------|
| 1: W.C. | 6: LAV. INFERMIERI | 11: DEP. SPORCO |
| 2: W.C.H. | 7: FILTRO | 12: DEP. PULITO |
| 3: CUCINA | 8: DEP. ATTR. | 13: ATTESA |
| 4: DEGENZA | 9: STUDIO MEDICO | 14: AMBULATORIO |
| 5: LOC. VISITA E MED. | 10: CAPOSALA | 15: PALESTRA FISIOT. |

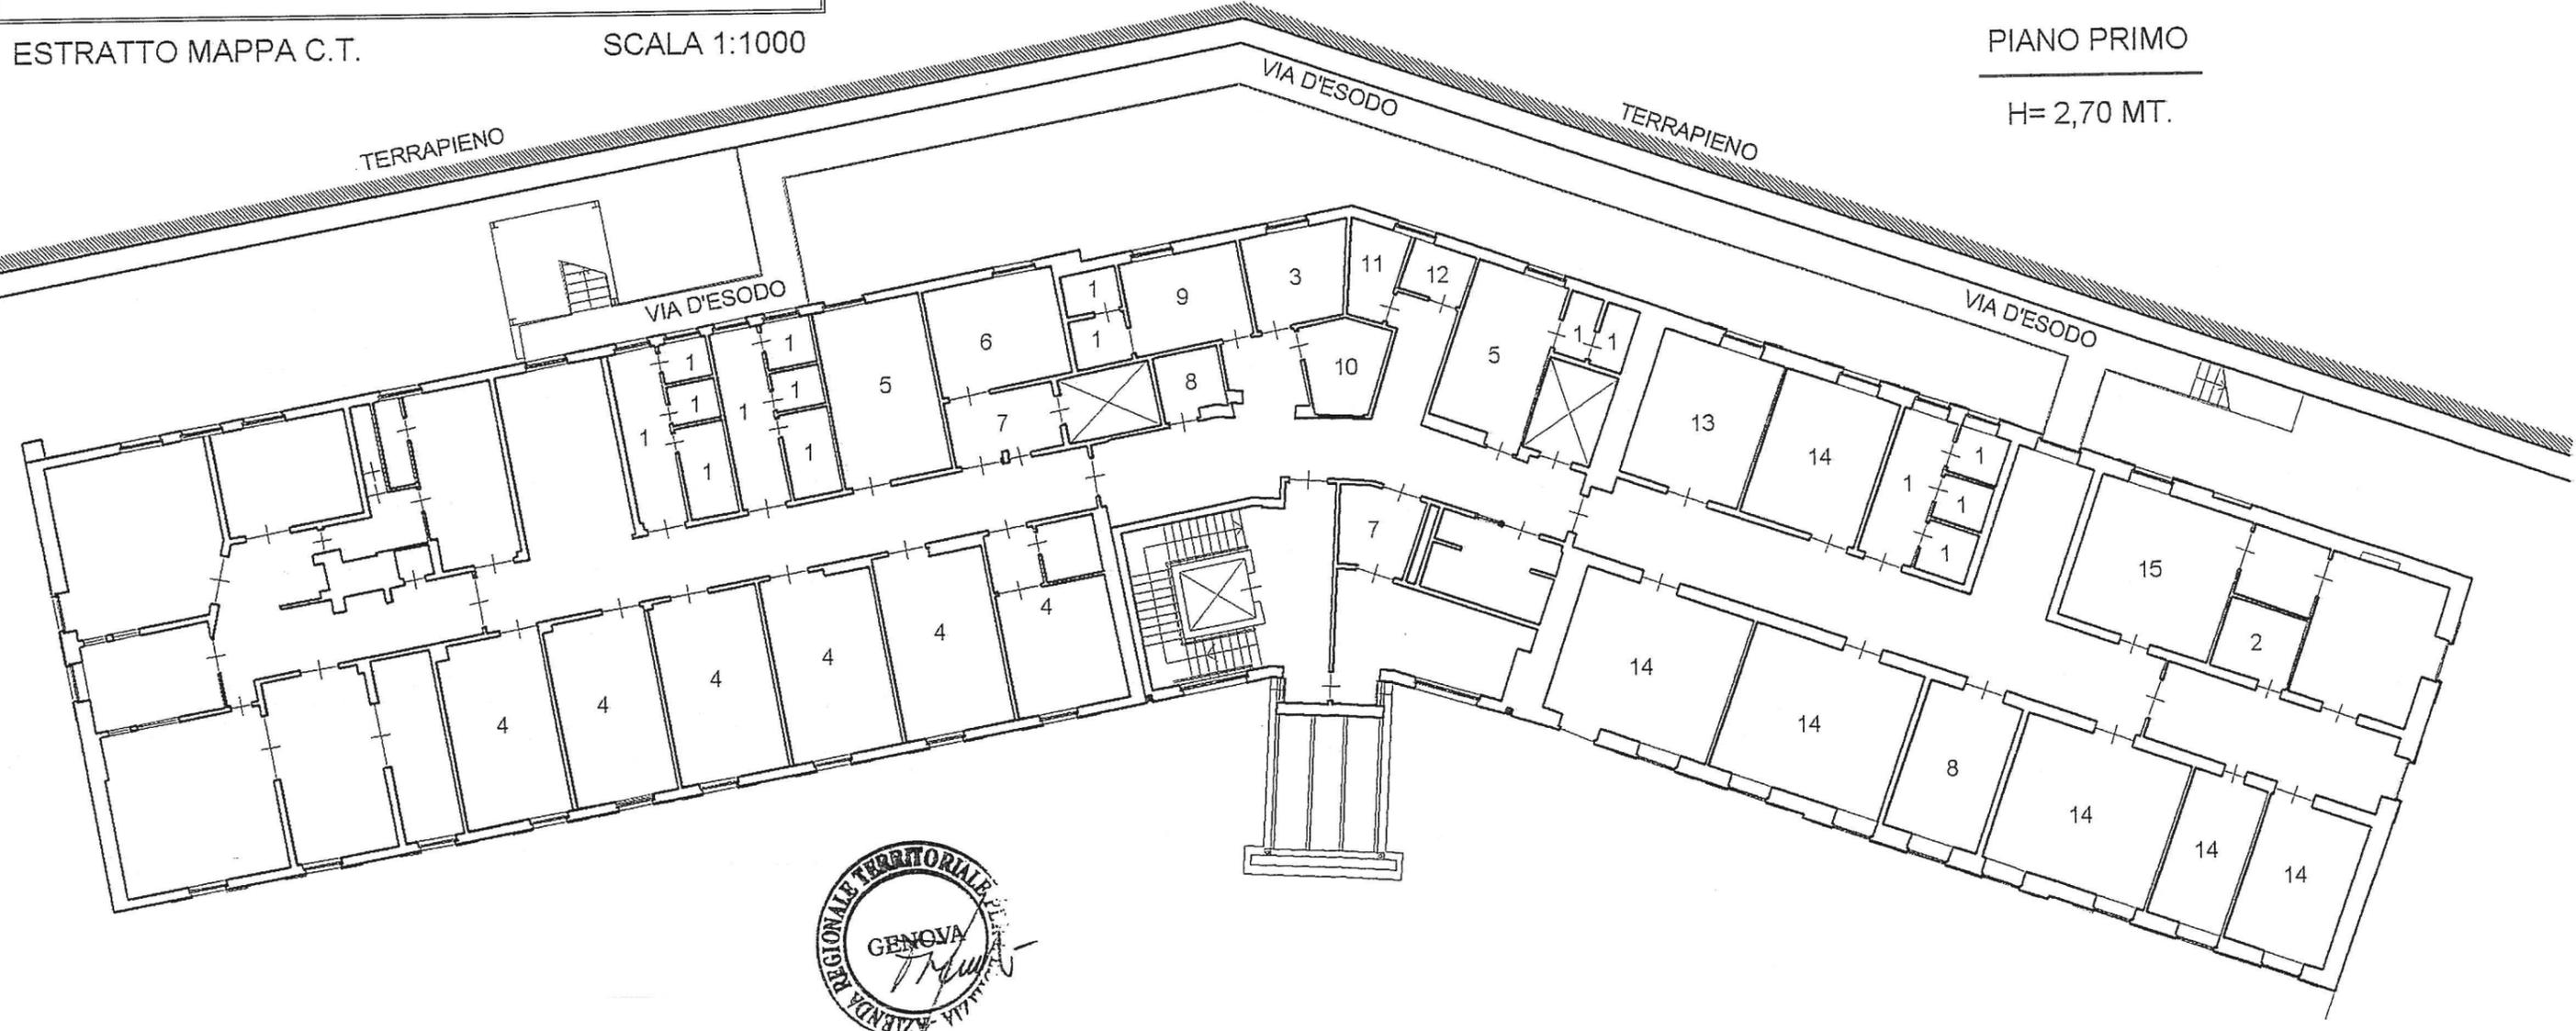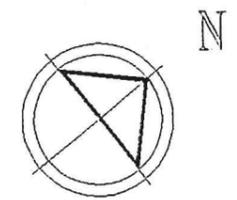

PIANO PRIMO
 H= 2,70 MT.



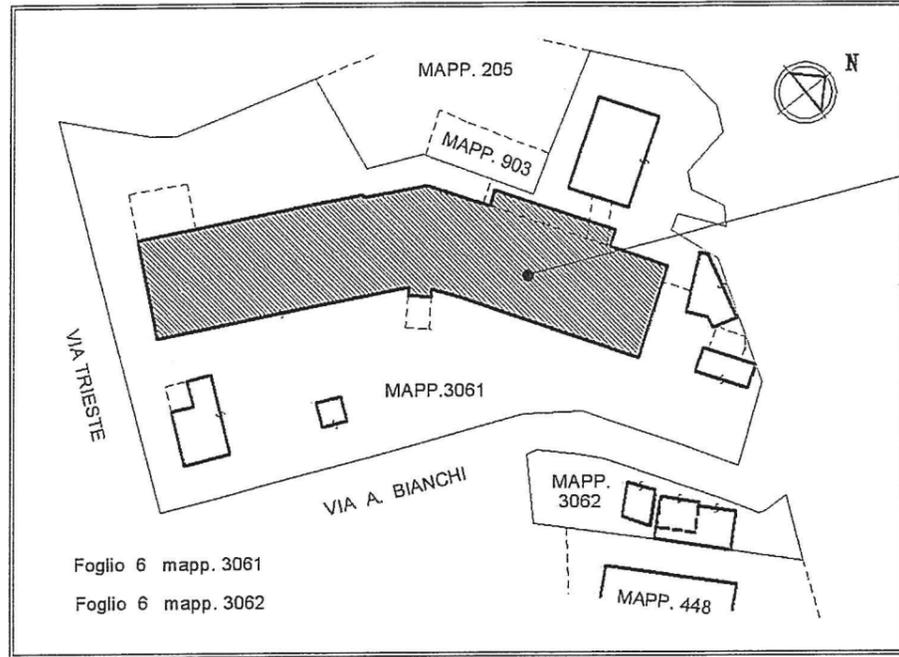


ESTRATTO MAPPA C.T.

SCALA 1:1000

CORPO "A"

IL PRESENTE CORPO SI COMPONE DI N.RO 5 PLANIMETRIE DI CUI QUESTA E' LA N.RO 4


| LEGENDA LOCALI | |
|----------------|--------------------|
| 1: W.C. | 6: SALA MEDICI |
| 2: SPOGLIATOIO | 7: FILTRO |
| 3: CUCINA | 8: LAV. INFERMIERI |
| 4: DEGENZA | 9: SALA OPERATORIA |
| 5: MAGAZZINO | |

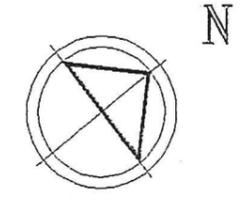

PIANO SECONDO

H= 2,70 MT.

CORPO "B"

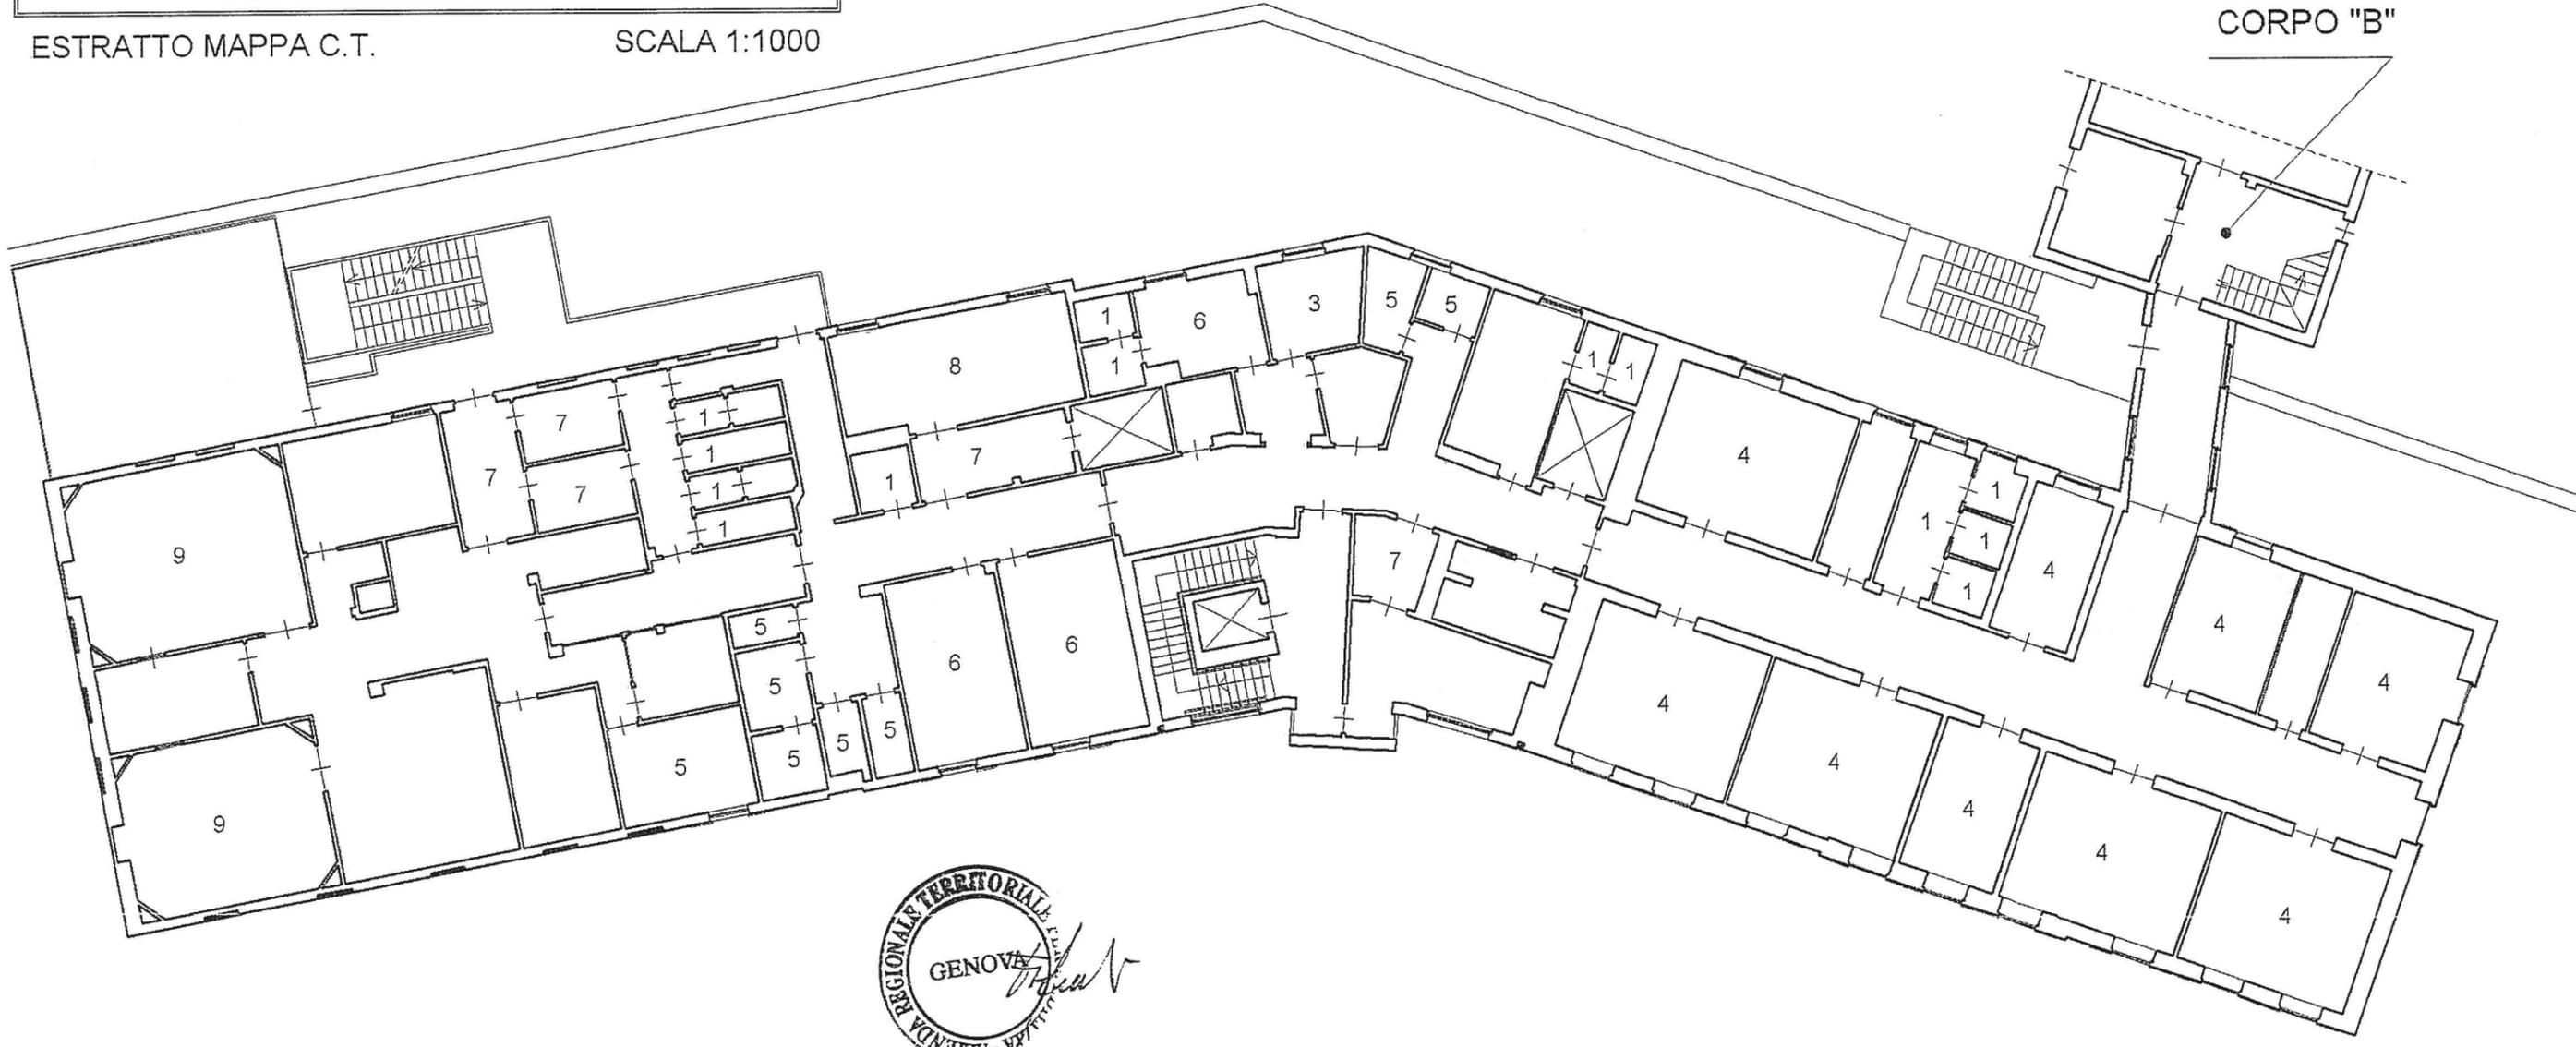

**Agenzia del Territorio
CATASTO FABBRICATI
Ufficio Provinciale di
Genova**

Dichiarazione protocollo n. _____ del _____
 Planimetria di u.i.u. in Comune di Recco
 Via Andrea Bianchi


civ. 1

Identificativi Catastali:
 Sezione:
 Foglio: 6
 Particella: 3061
 Subalterno:

Compilata da:
 Marchesi Fabio
 Iscritto all'albo:
 Geometra Dipendente Pubblico
 Prov. _____ N.

Scheda n. 8

Scala 1:200

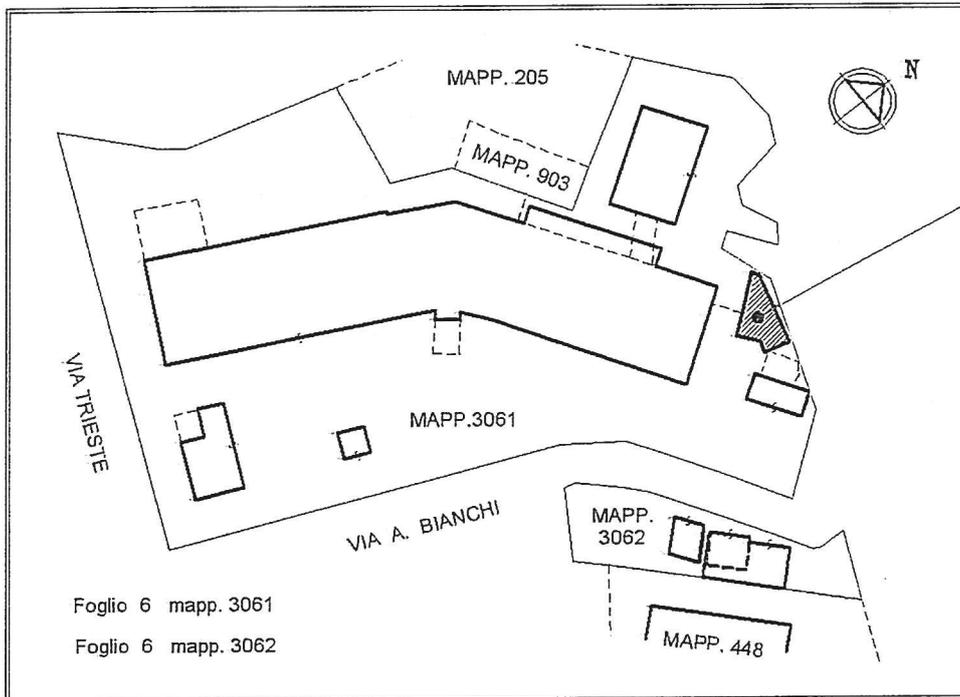

CORPO "C"

Foglio 6 mapp. 3061

Foglio 6 mapp. 3062


ESTRATTO MAPPA C.T.

SCALA 1:1000

PIANO TERRA

H= 3.44 MT.

Camera Mortuaria

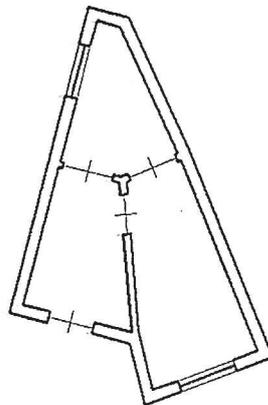

Marchesi

