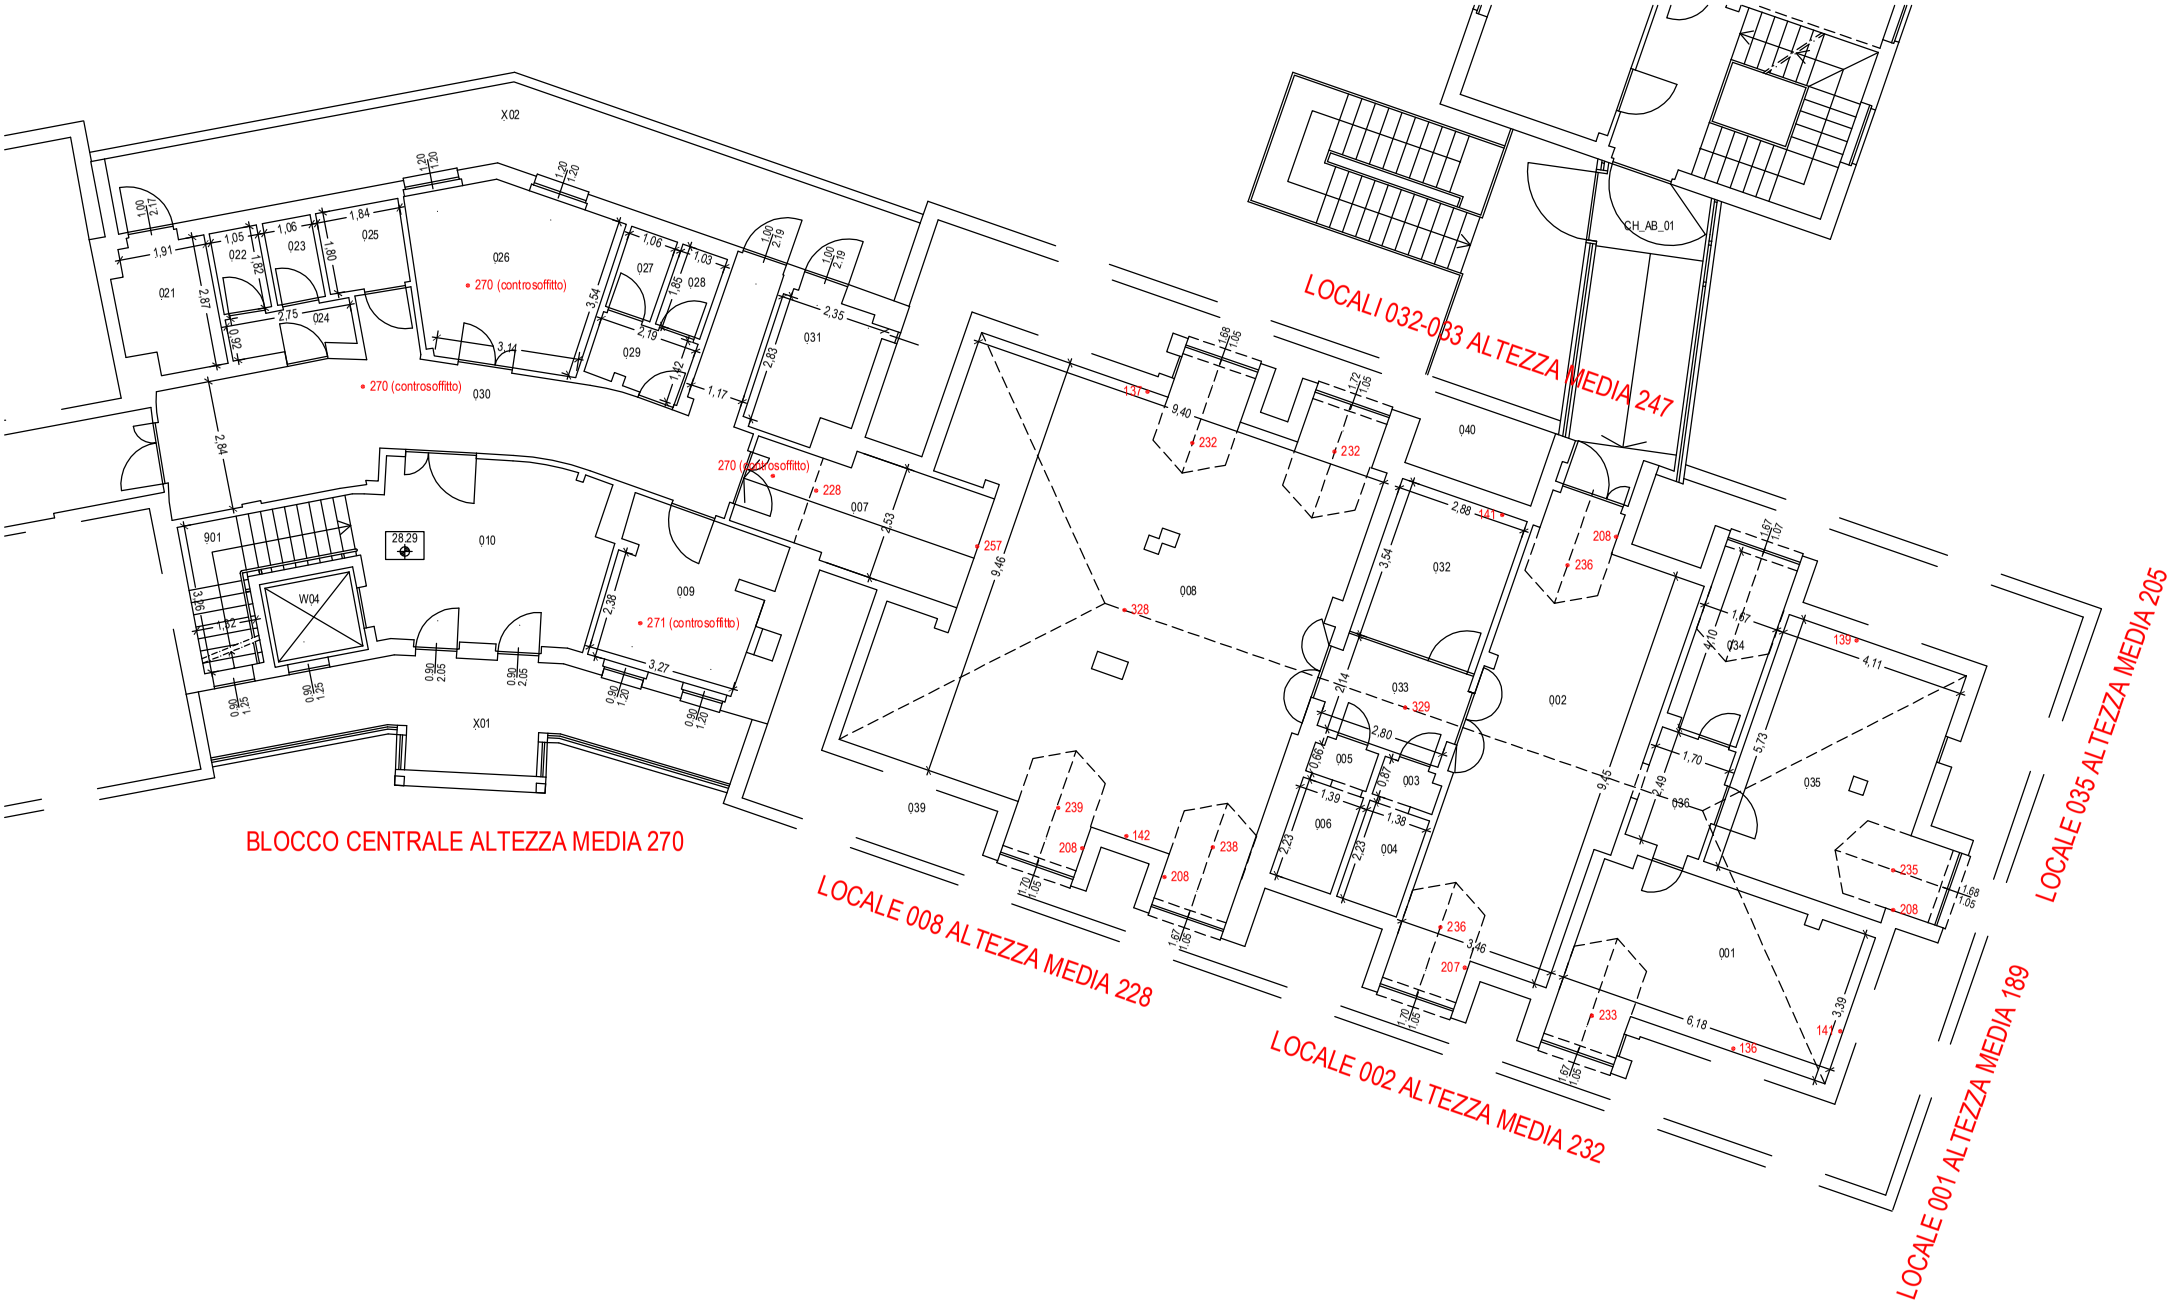
BLOCCO CENTRALE ALTEZZA MEDIA 270
LOCALE 008 ALTEZZA MEDIA 228
LOCALE 002 ALTEZZA MEDIA 232
LOCALE 001 ALTEZZA MEDIA 189
LOCALE 035 ALTEZZA MEDIA 205
LOCALI 032-033 ALTEZZA MEDIA 247
X02
X01
CH_AB_01
021
022
023
024
025
026
027
028
029
030
031
032
033
034
035
036
039
040
001
002
003
004
005
006
007
008
009
010
901
W04
270 (controsoffitto)
271 (controsoffitto)