
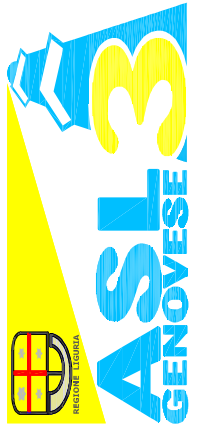


RASATURE, COLORITURE

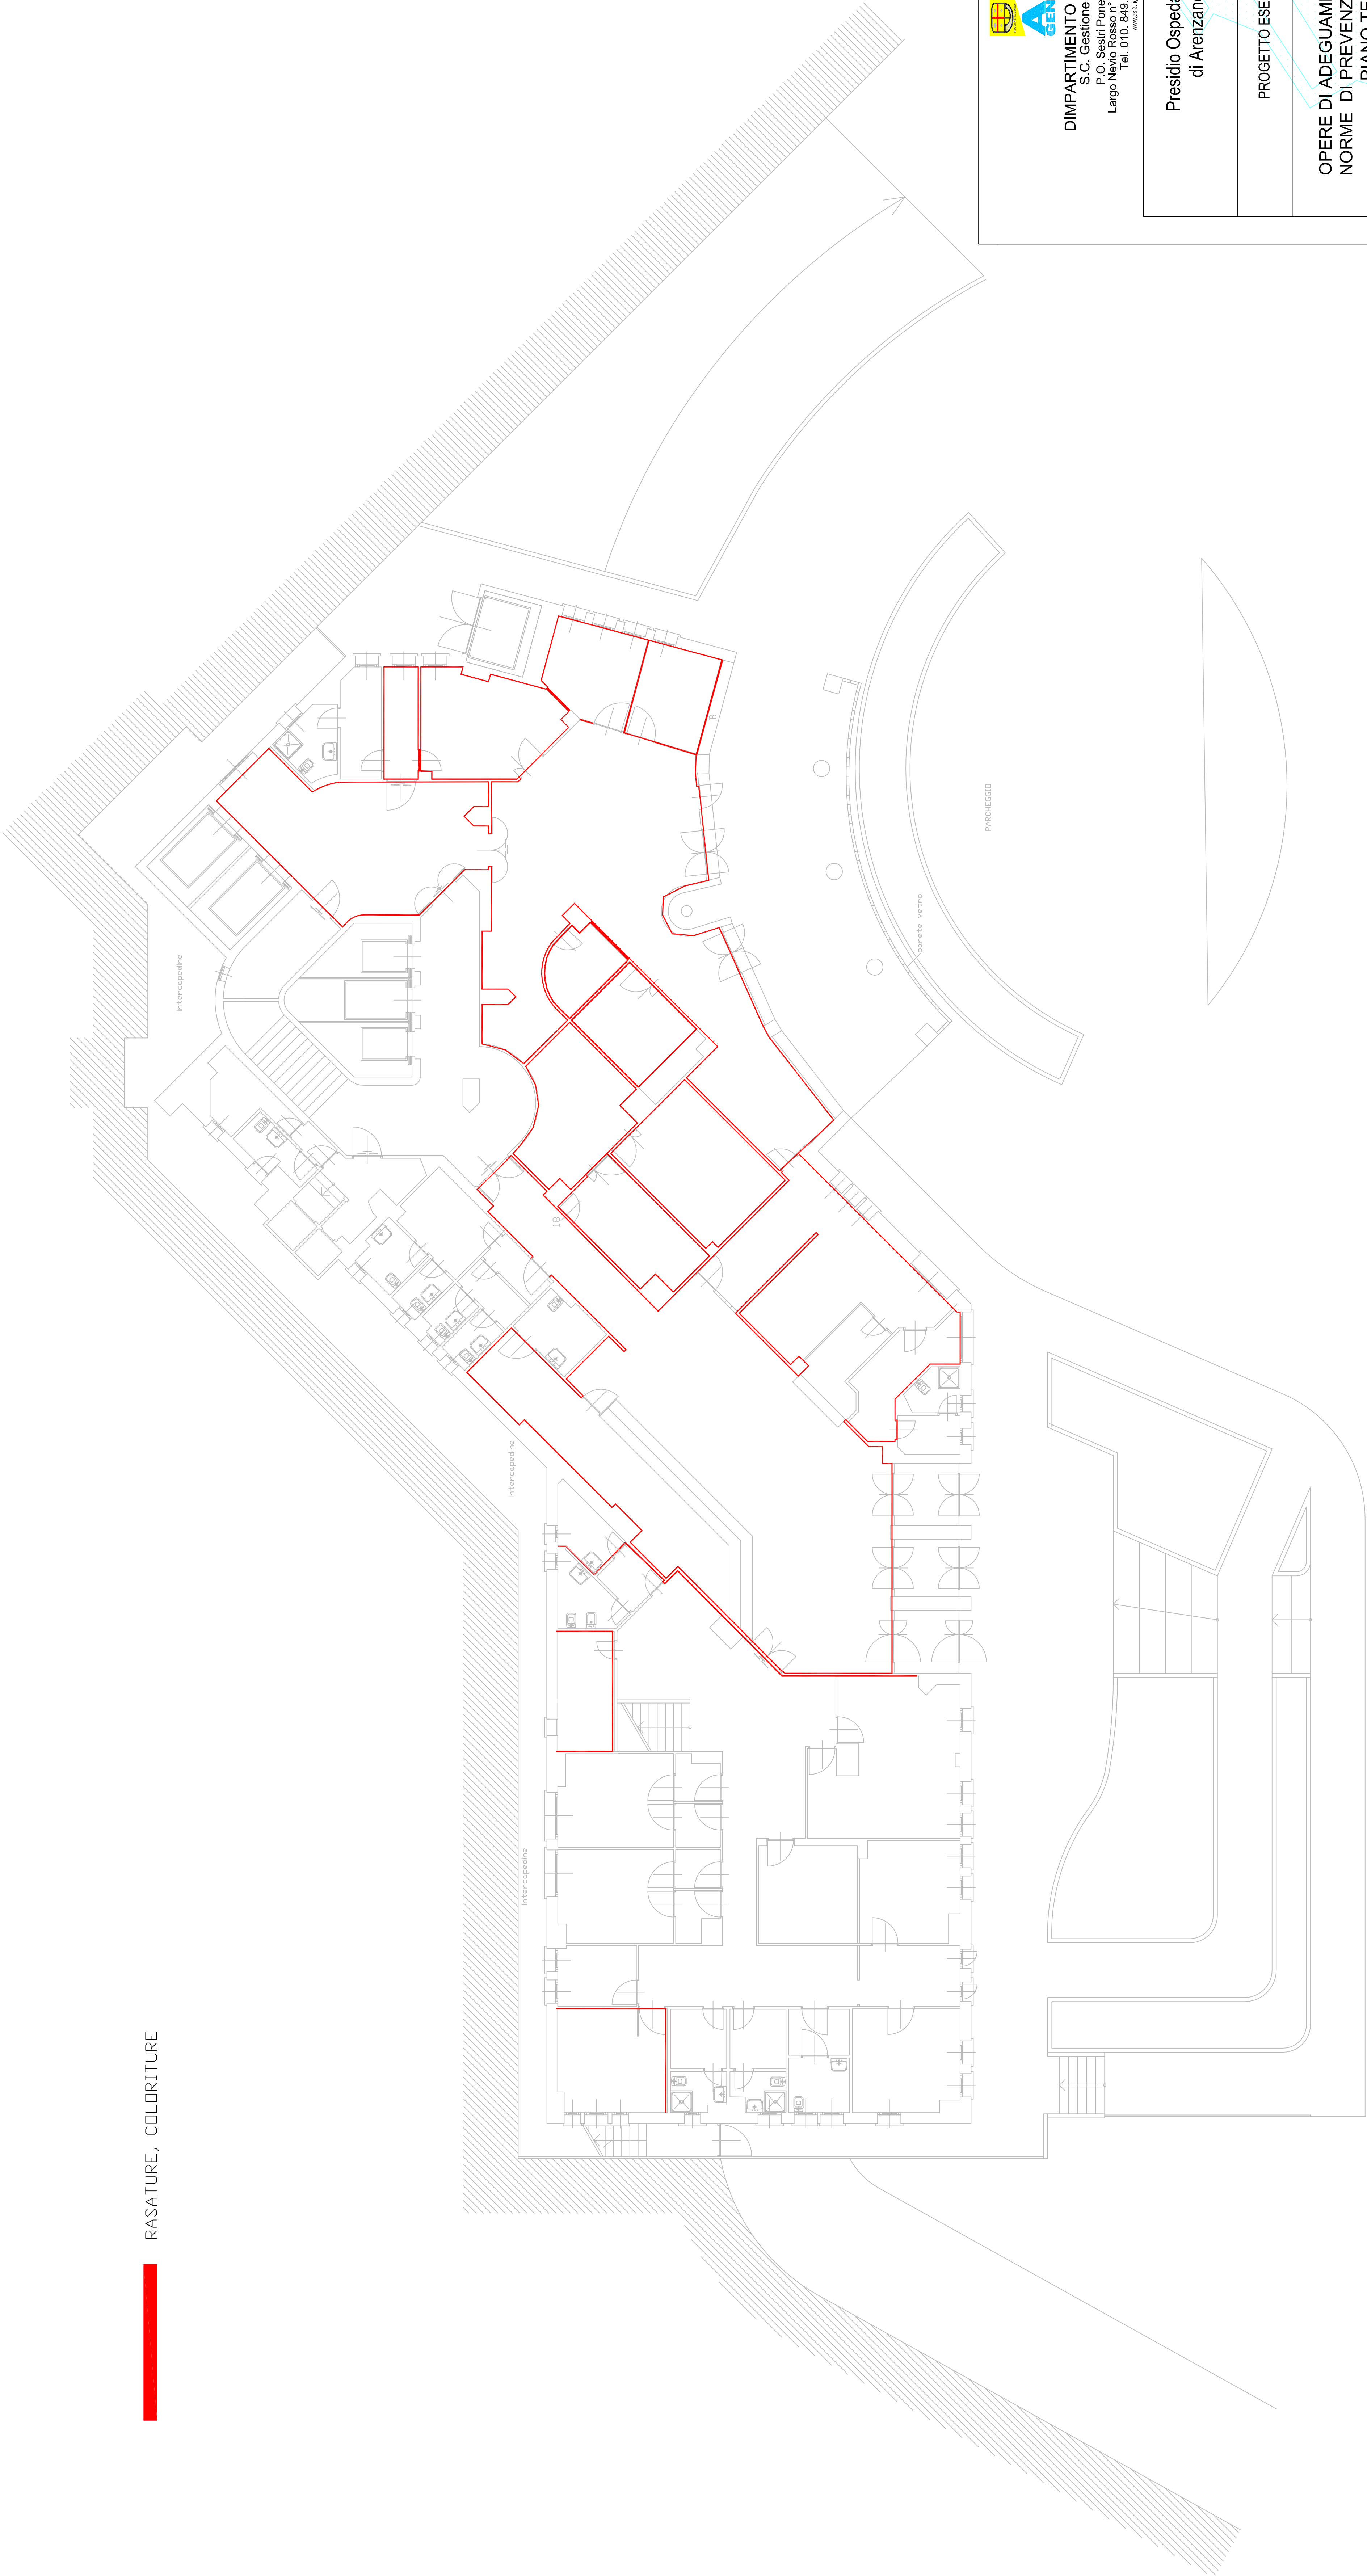

DIPARTIMENTO DELLE INFRASTRUTTURE
S.C. Gestione Tecnica Centro Ponente
P.O. Sestri Ponente - P.le A. - secondo piano
Largo V. 010. 849.86.48 - Fax 010.849.86.96
www.asl3genova.it - P.le A. 1000000000

Presidio Ospedaliero "LA COLLETTA"
di Arenzano - Genova

PROGETTO ESECUTIVO		Progetto: CP-03-CO	
OPERE DI ADEGUAMENTO ALLE NORME DI PREVENZIONE INCENDI PIANO TERRA		documento: C-02 Data: 13-03-2013	
COLORITURE		Scala: 1/100 Cod. Regione:	
Riv. -		Int. -	
Est. -		Alte. -	
Approvato con		Data: n. -	
da: -		del - - - -	
Il Direttore Generale: Dott. Corrado Biondi		Direttore S.C. - Dott. Ing. Marco Biondi	
Elaborato dal Progettista: Dott. Ing. Marco Biondi		Direttore S.C. - Dott. Ing. Marco Biondi	