



RASATURE, COLORITURE

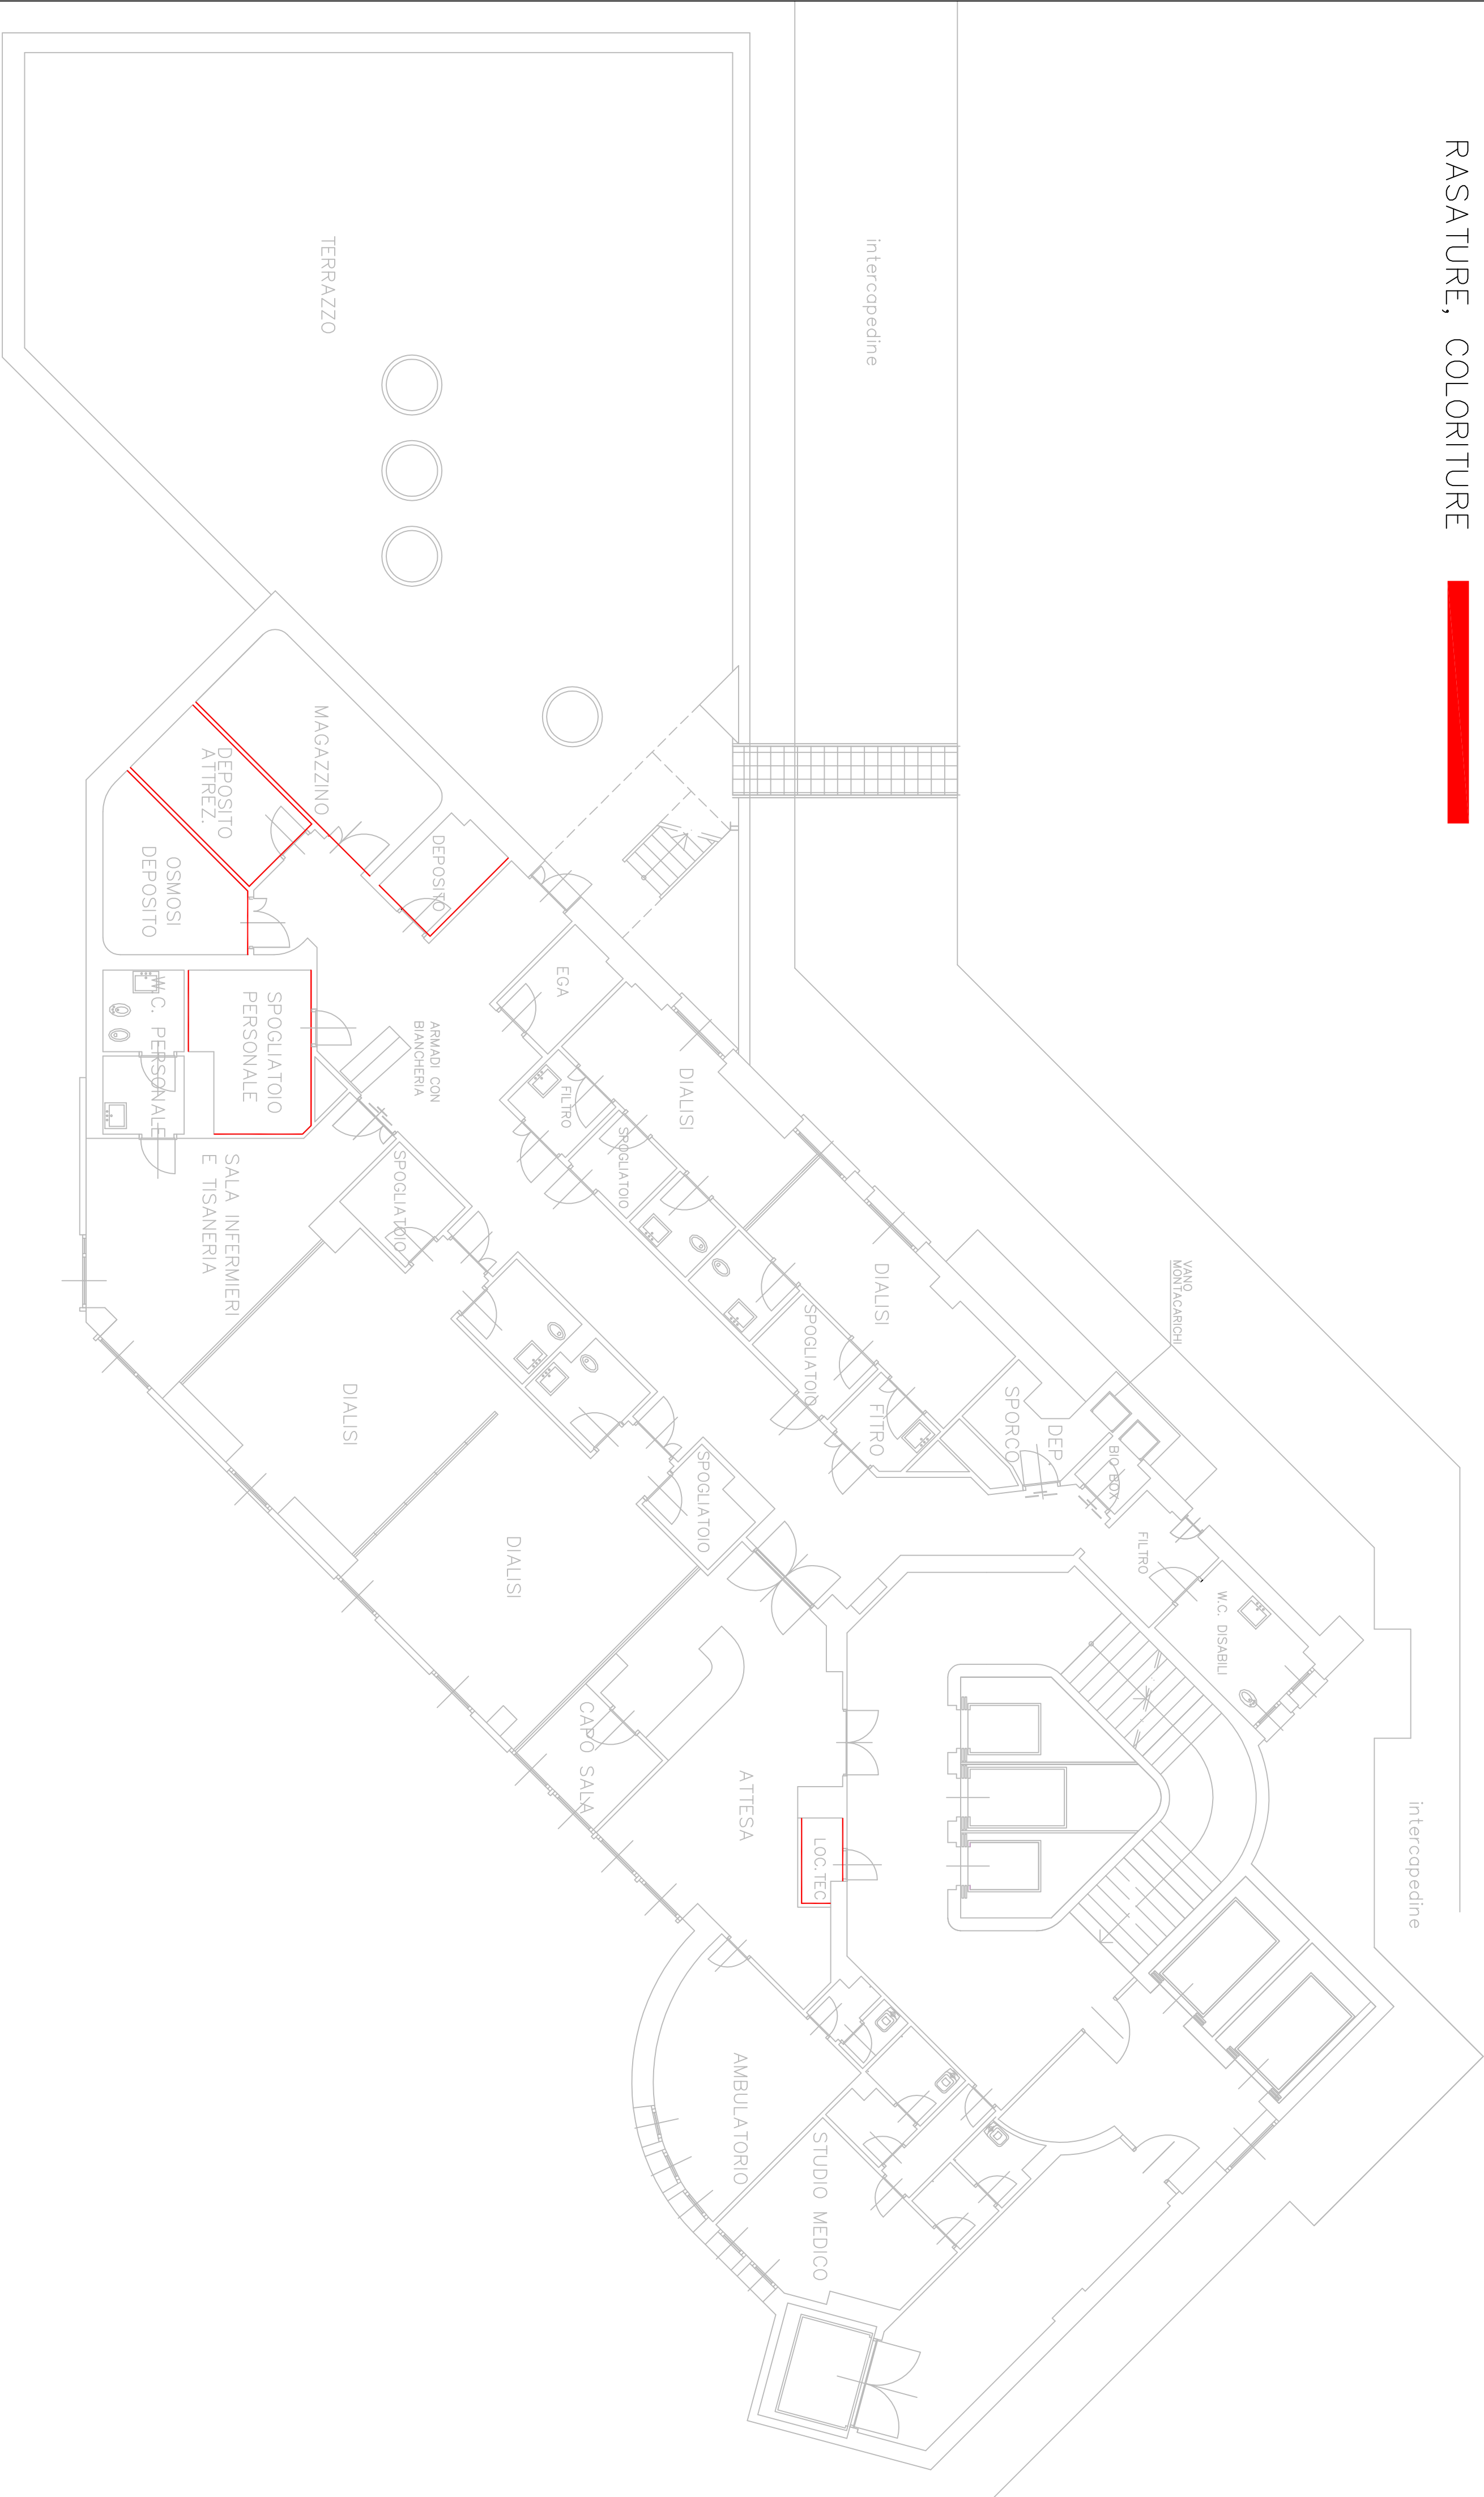



DIMPARTIMENTO DELLE INFRASTRUTTURE

S.C. Gestione Tecnica Centro Ponente

P.O. Sestri Ponente - Pad. A - secondo piano

Largo Nello Rosso n° 2 - 16153 Genova - Sestri Ponente

Tel. 010. 849.86.48 - Fax 010.849.86.96

www.asi3genova.it - Pagine IV/1539869104

Presidio Ospedaliero "LA COLLETTA"

di Arenzano - Genova

PROGETTO ESECUTIVO

Progetto: CP-03-CO

OPERE DI ADEGUAMENTO ALLE
NORME DI PREVENZIONE INCENDI
PIANO SECONDO

documento: C-04

DATA: 13-03-2013

Scale: 1/100

Cod. Regione:

Rev.	del	Note	Approvato con Della n. _____ del _____
-	-	-	-
-	-	-	-
-	-	-	-
-	-	-	-

Il Direttore Generale:
Dottor Ciro Bologni

Direttore S.C.
Gestione Tecnica - Centro Ponente
Dott. Ing. Marco BERTOLA BOCCHARDI

Il Responsabile del Procedimento:
Dott. Ing. Marco BERTOLA BOCCHARDI

Progettato
per il Centro Bologni

Condizione della sicurezza
per il Centro Bologni