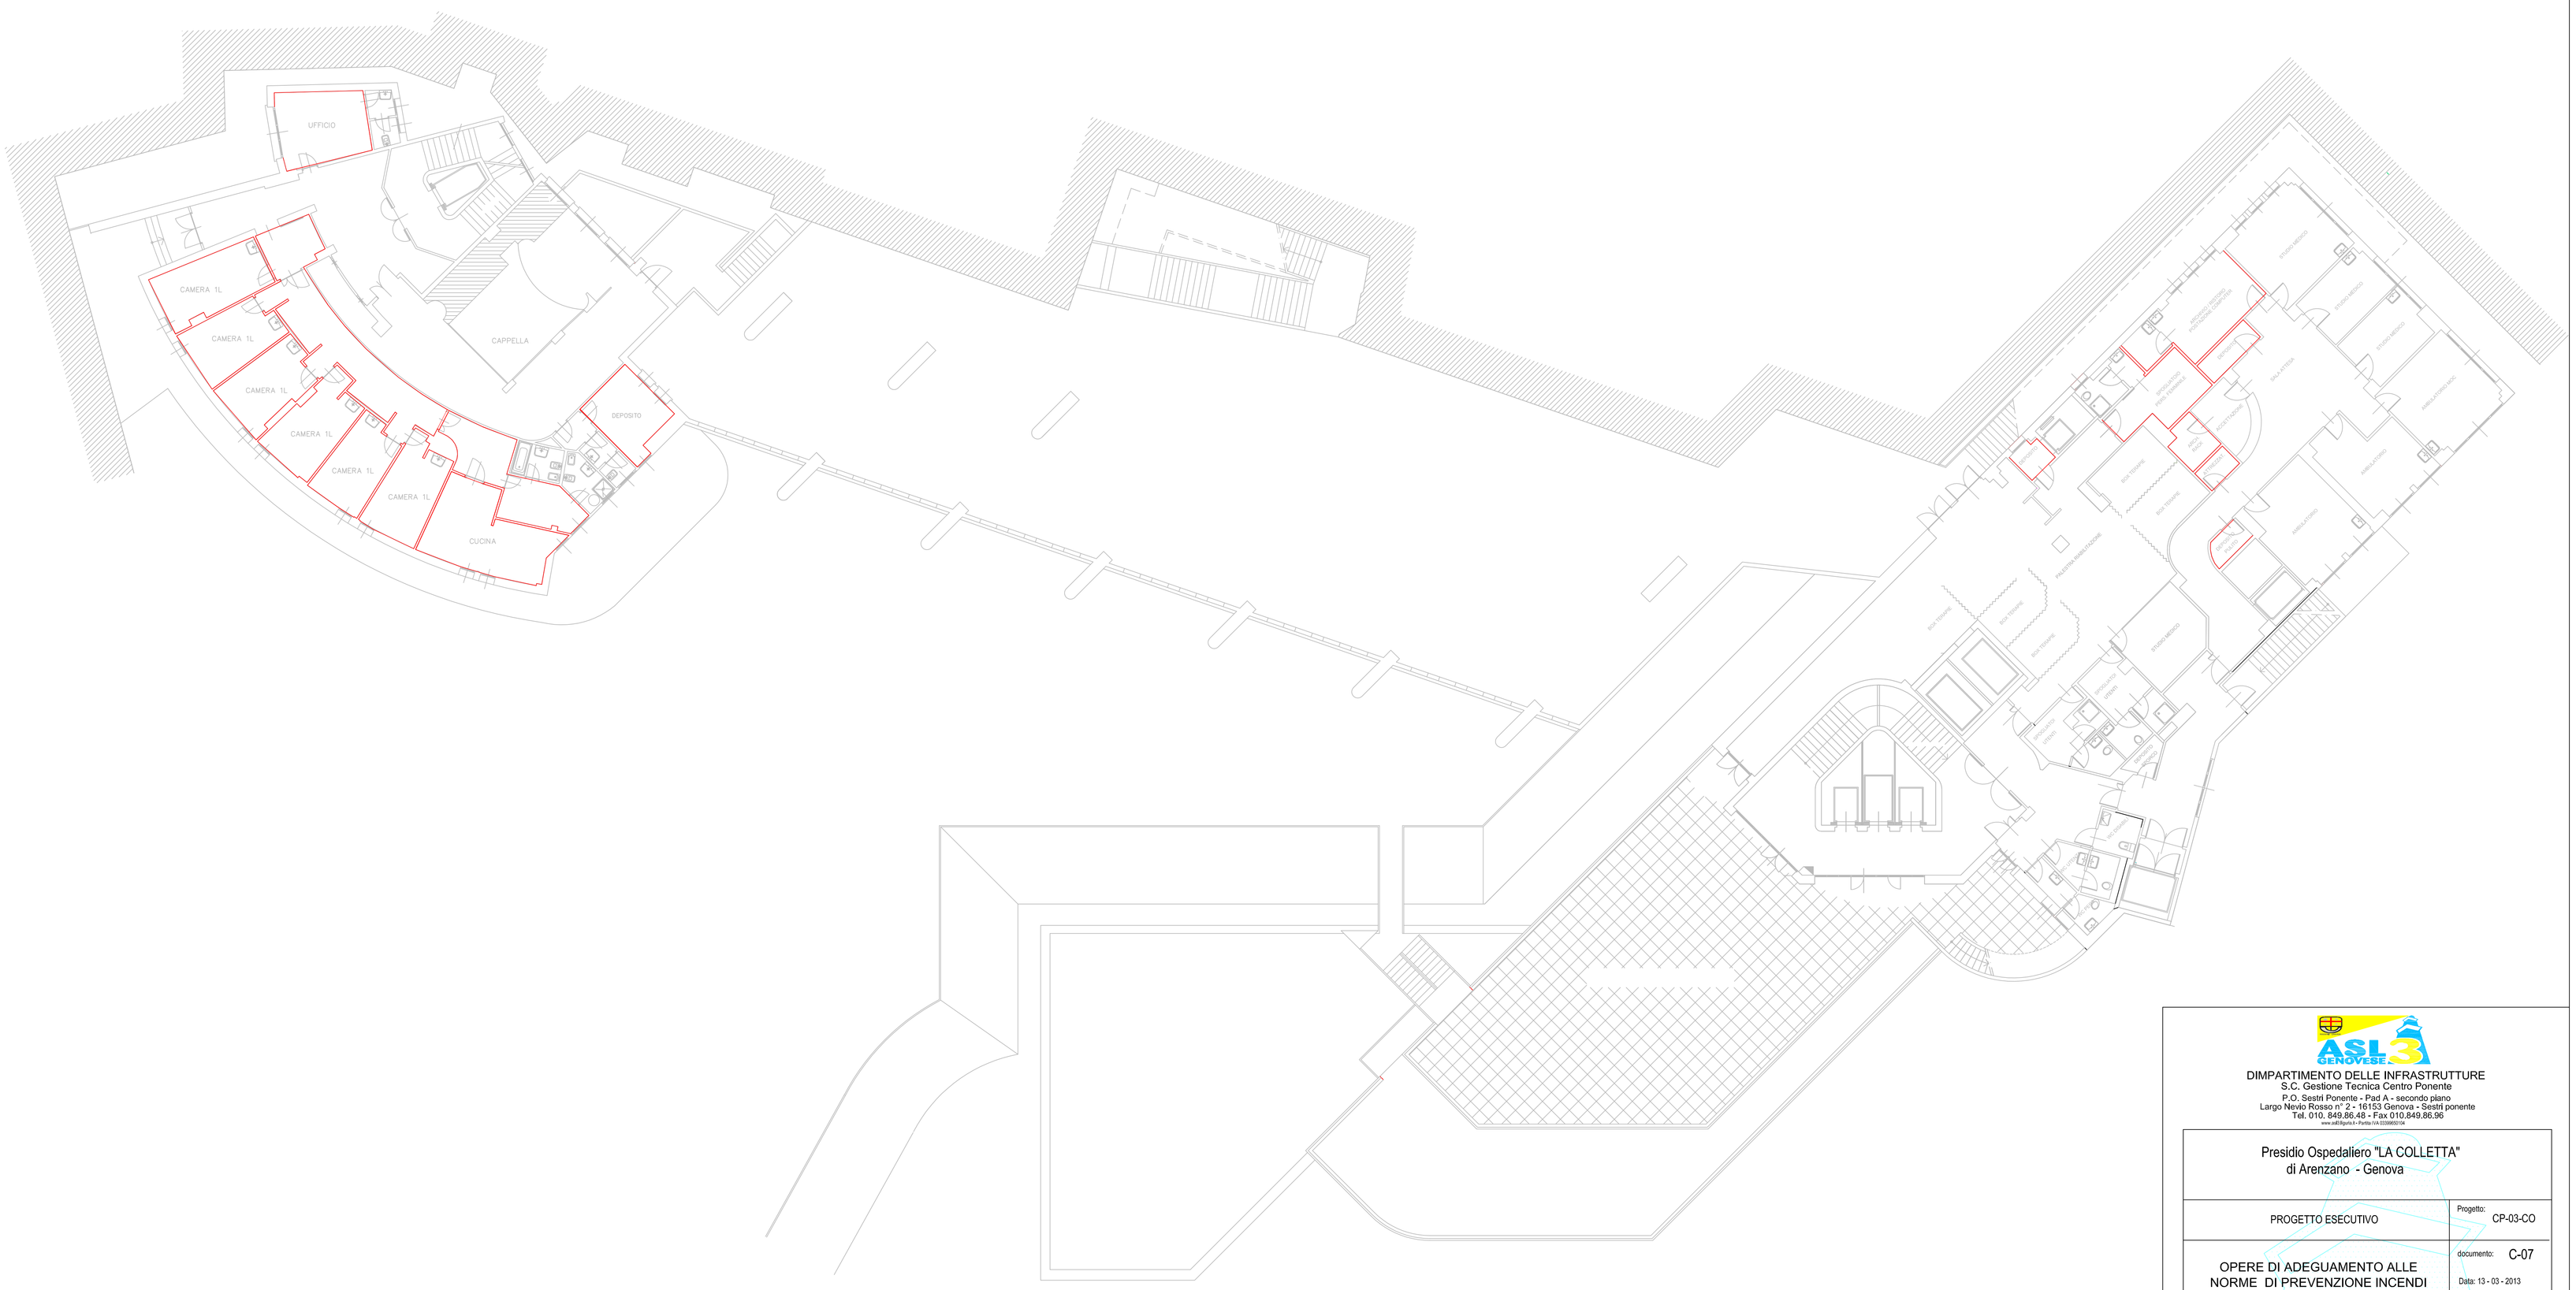
UFFICIO
CAMERA 1L
CAMERA 1L
CAMERA 1L
CAMERA 1L
CAMERA 1L
CAMERA 1L
CAPPELLA
DEPOSITO
CUCINA
ATRIO
SALA ATTESA
SALA ATTESA
SALA ATTESA