


RASATURE, COLORITURE

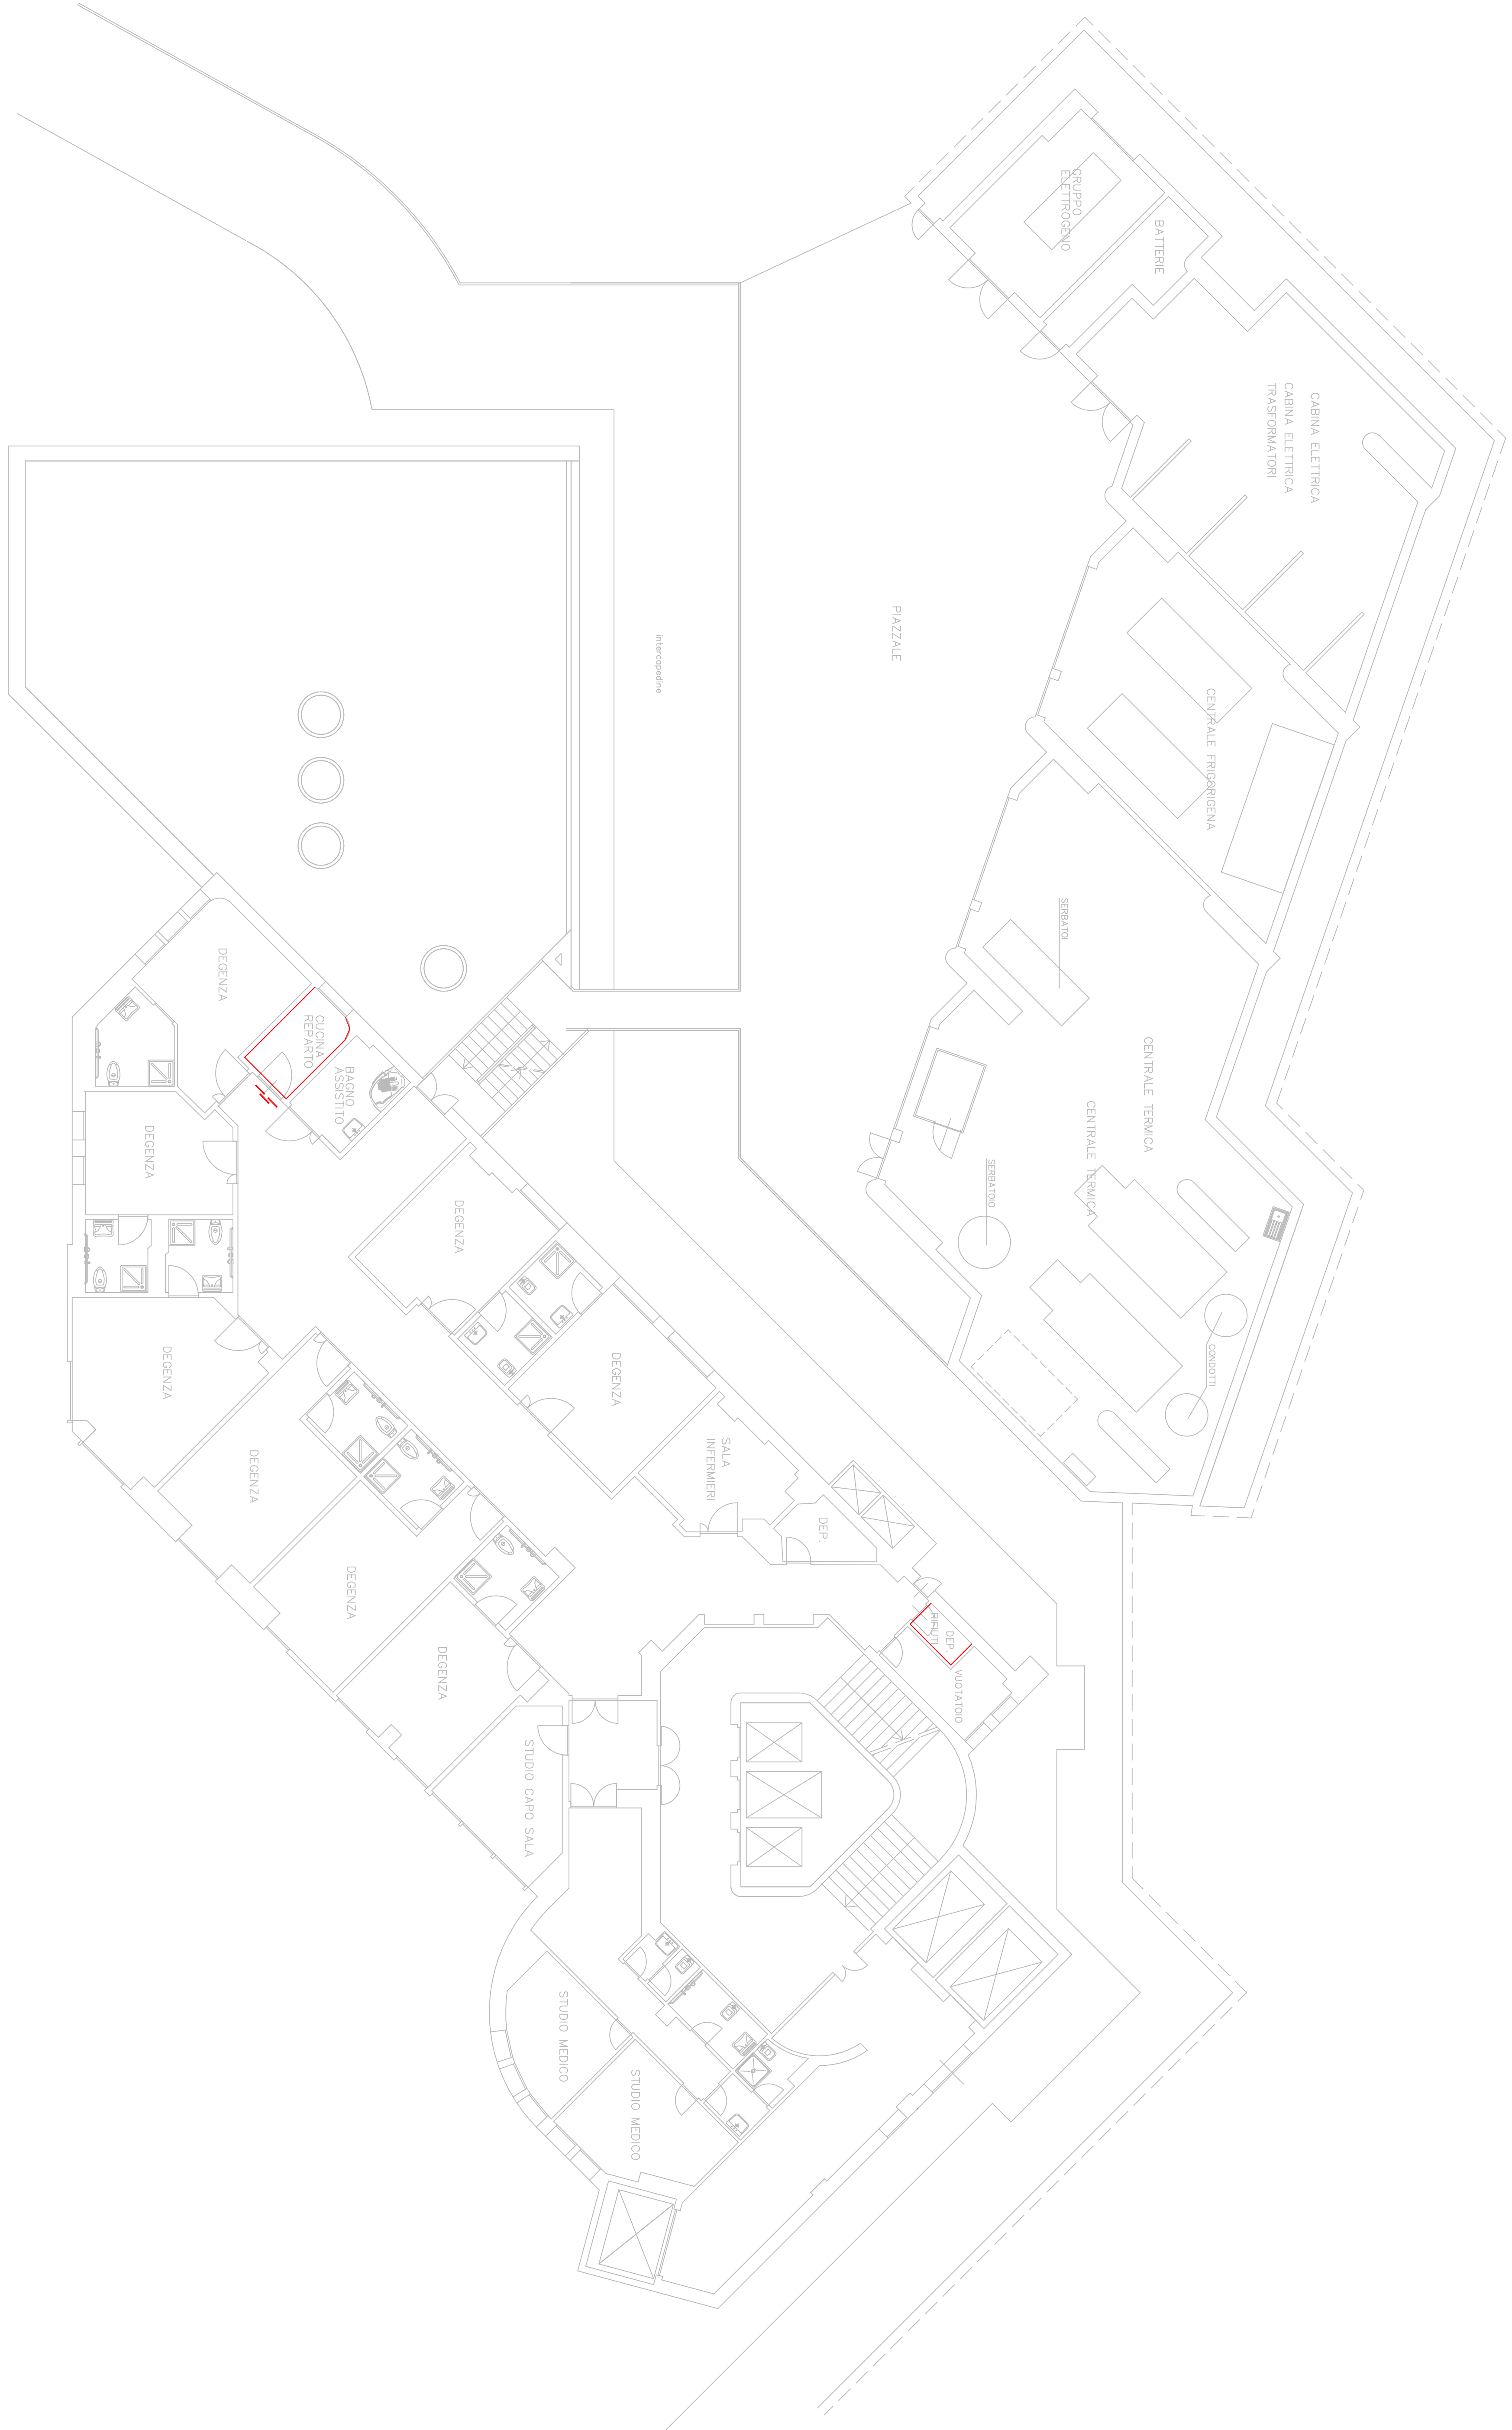

ASL 3 GENOVES

DIMPARTIMENTO DELLE INFRASTRUTTURE
S.C. Gestione Tecnica Centro Ponente
P.O. Sestri Ponente - Pad A - secondo piano
Largo Nevio Rosso n° 2 - 16153 Genova - Sestri ponente
Tel. 010. 843.86.48 - Fax 010.849.86.96
www.asl3.genova.it - e-mail: it.033986@asl3.it

Presidio Ospedaliero "LA COLLETTA"
di Arenzano - Genova

Progetto: CP-03-CO
PROGETTO ESECUTIVO

documento: C-05
OPERE DI ADEGUAMENTO ALLE
NORME DI PREVENZIONE INCENDI
PIANO TERZO
Data: 13 - 03 - 2013

COLORITURE			Scala: 1/100
			Cod. Regione
Rev.	del	Nas	
-	-	-	
			Approvato con
			Dello, il, _____
			del _____

Il Direttore Generale:
Dottor Gerardo Bolognini

Direttore S.C. Centro gestione
Dott. Ing. Mauro BERGAMINI BOCCARDO

Il Responsabile del Progettamento:
Dott. Ing. Mauro BERGAMINI BOCCARDO

Progettista:
per ASL Enrico Bardi

Coordinatore della sicurezza:
per ASL Enrico Bardi