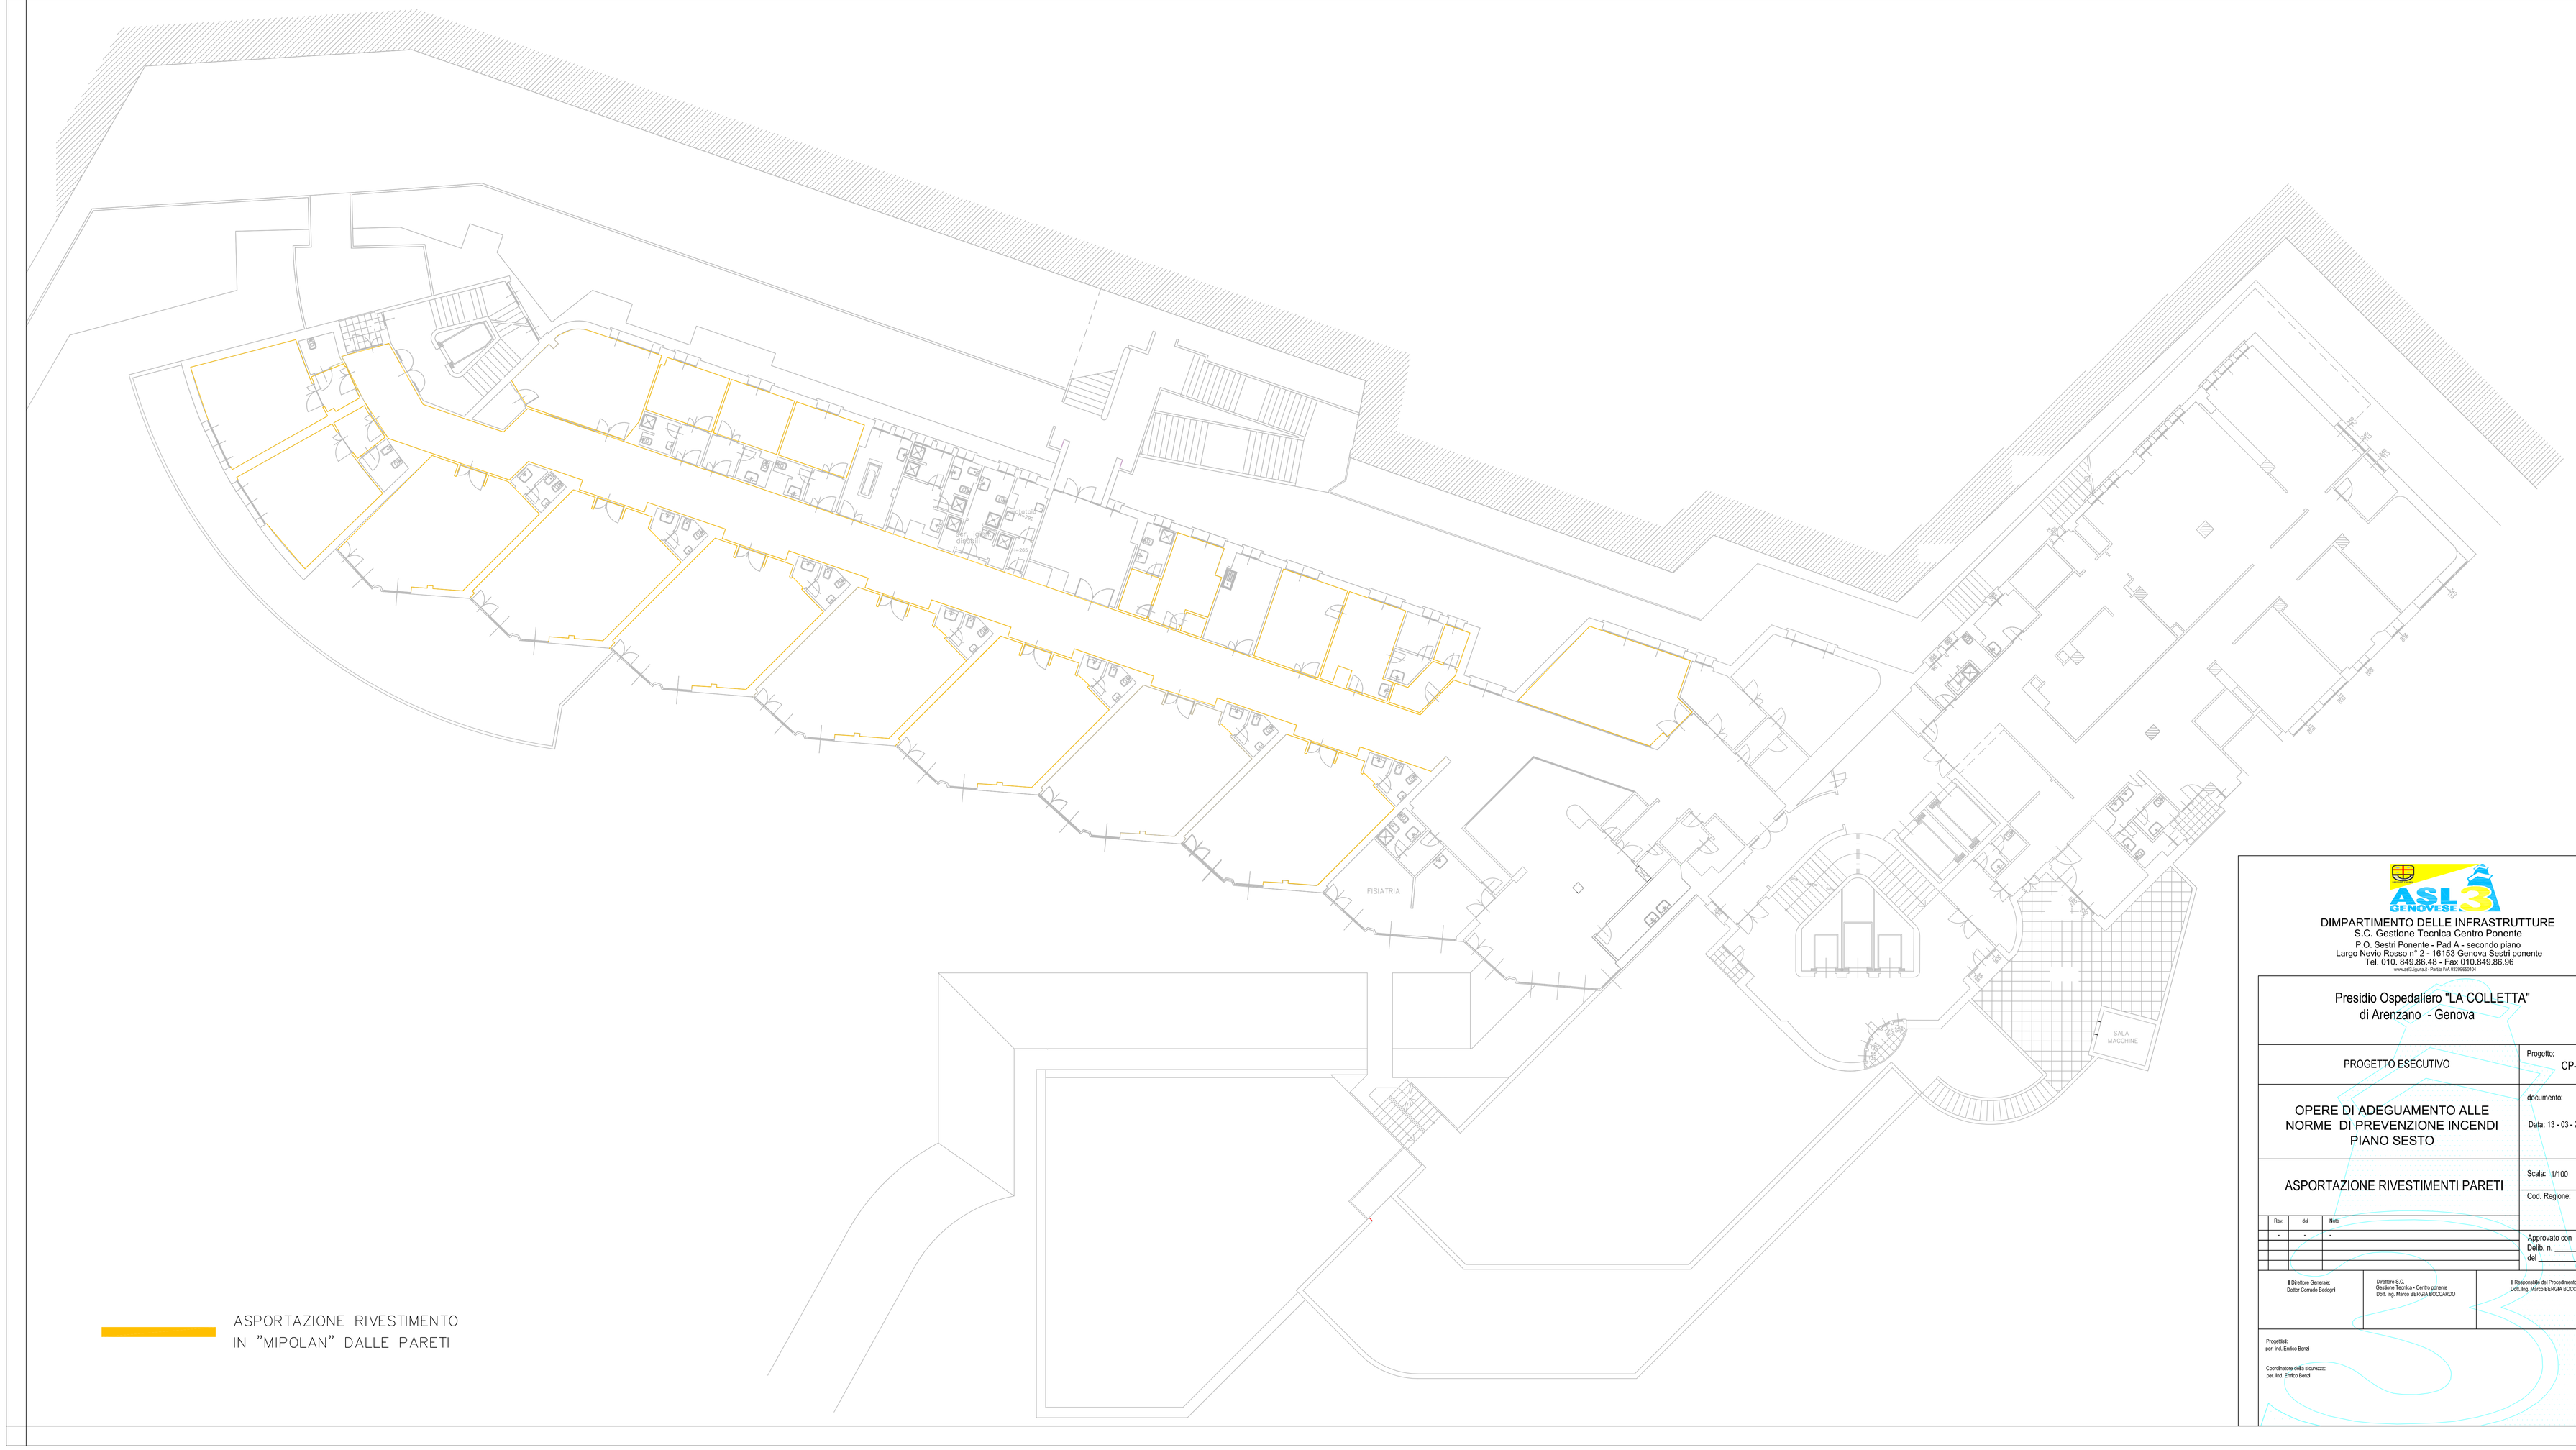

ASPORTAZIONE RIVESTIMENTO
IN "MIPOLAN" DALLE PARETI

ASL 3 GENOVESE

DIMPARTIMENTO DELLE INFRASTRUTTURE
S.C. Gestione Tecnica Centro Ponente
P.O. Sestri Ponente - Pad A - secondo piano
Largo Nevio Rosso n° 2 - 16153 Genova Sestri ponente
Tel. 010. 849.86.48 - Fax 010.849.86.96
www.asl3.liguria.it - Partita IVA 03566200104

Presidio Ospedaliero "LA COLLETTA"
di Arenzano - Genova

PROGETTO ESECUTIVO

Progetto: CP-03-CO

OPERE DI ADEGUAMENTO ALLE NORME DI PREVENZIONE INCENDI PIANO SESTO

documento: M-05

Data: 13 - 03 - 2013

ASPORTAZIONE RIVESTIMENTI PARETI

Scala: 1/100

Cod. Regione:

Rev.	del	Note
-	-	-

Approvato con Delib. n. _____ del _____

Il Direttore Generale: Dottor Corrado Bedogni

Direttore S.C. Gestione Tecnica Centro ponente: Dott. Ing. Marco BERGIA BOCCARDO

Il Responsabile del Procedimento: Dott. Ing. Marco BERGIA BOCCARDO

Progettisti: per. ind. Enrico Berat

Coordinatore della sicurezza: per. ind. Enrico Berat